
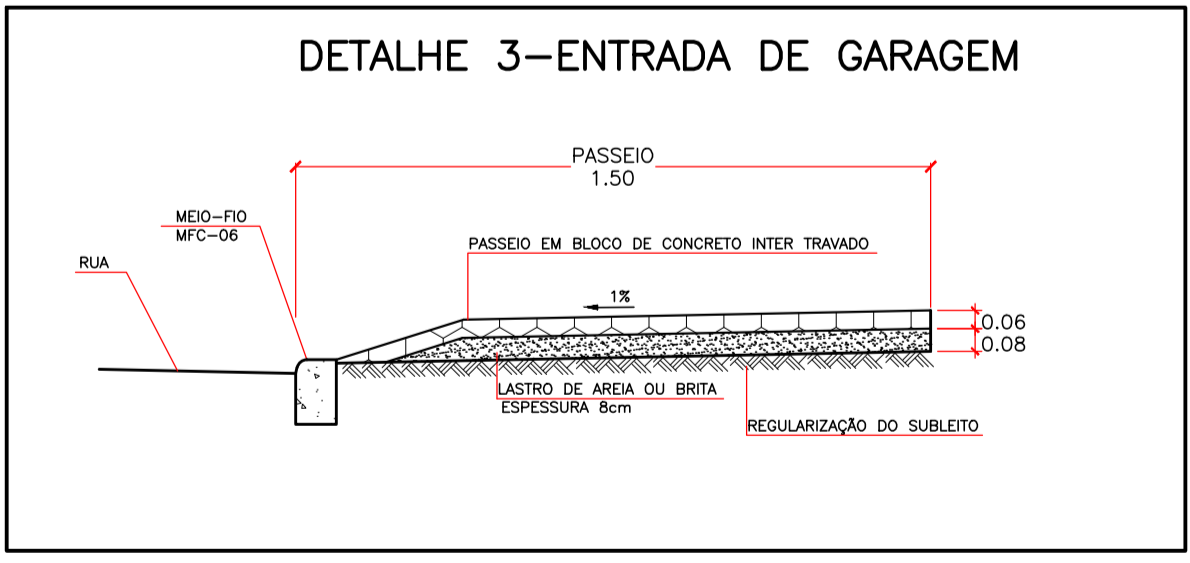
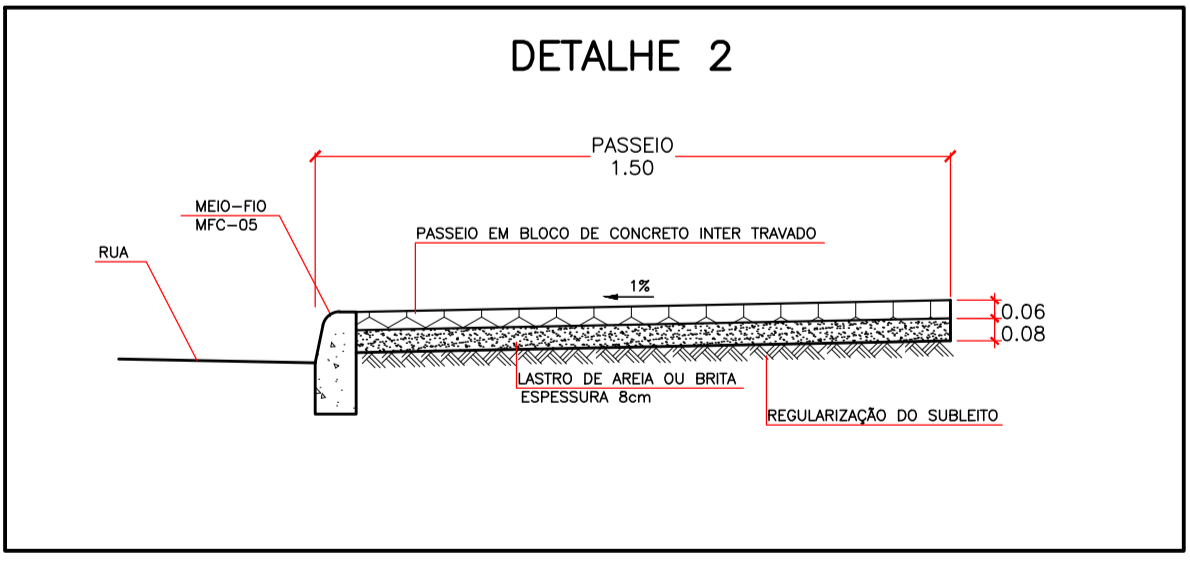
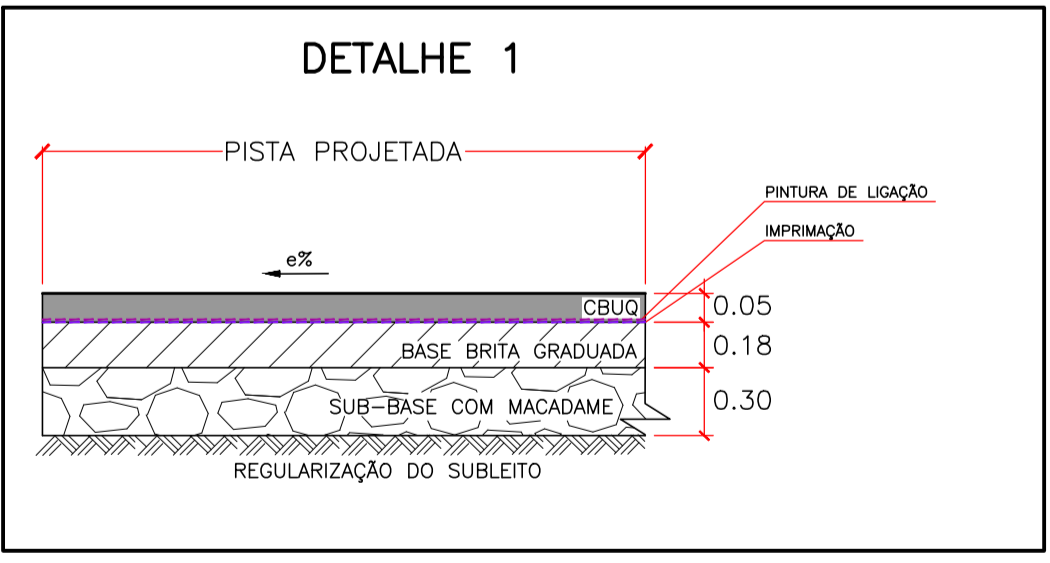


ELEMENTOS DE CURVAS HORIZONTAIS						
CURVA	AC	R(m)	D-Dc(m)	T - Tt(m)	LC(m)	LC'(m)
1	020° 04' 00"	50,000	17,512	8,847	--	--
2	003° 54' 20"	300,000	20,445	10,226	--	--
3	003° 12' 00"	300,000	16,760	8,382	--	--
4	006° 37' 30"	250,000	28,902	14,467	--	--
5	006° 04' 30"	250,000	26,505	13,265	--	--
6	005° 41' 10"	200,000	19,846	9,931	--	--
7	006° 57' 10"	200,000	24,265	12,147	--	--

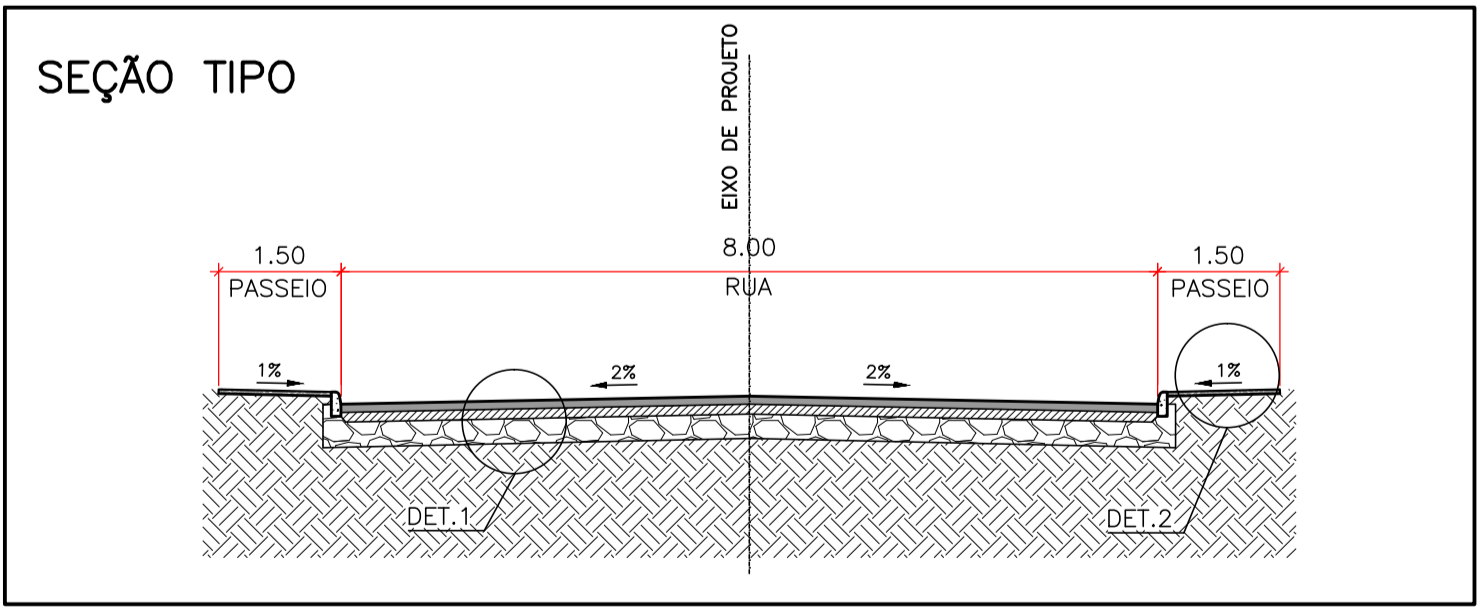

LEGENDA CADASTRO :

- PISTA/CALÇAMENTO
- CANTEIRO, GRAMA
- RUA EM SAIBRO
- EDIFICAÇÃO EXISTENTE
- CURVAS DE NÍVEL
- MEIO FIO EXISTENTE
- BORDO DE PISTA EXISTENTE, GUIA
- CERCAS, DIVISAS
- BUEIRO EXISTENTE
- SARGEJA EXISTENTE
- DISPOSITIVO DE DRENAGEM EXISTENTE
- MARCO DE CONCRETO
- POSTE DE ILUMINAÇÃO
- BANHADO
- MURO, MURETA

LEGENDA PROJETO:

- RUA PROJETADA - PAVIMENTAÇÃO NOVA
- CANTEIRO PROJETADO
- CORTE
- ATERRO
- MEIO FIO PROJETADO
- BORDO DE PROJETO
- EIXO PROJETADO
- INCLINAÇÃO DO PAVIMENTO
- SENTIDOS

NOTAS:

- 1- MEDIDAS EM METRO, EXCETO ONDE INDICADO;
- 2- PARA LOCALIZAÇÃO DOS MARCOS TOPOGRÁFICOS VER RELATÓRIO DE PROJETO

0	13/04/2018	RAFAEL SONAGLIO - CREA SC: 81644-7, CREA PR: 89433/D
REV.	DATA	RESP. TEC./PROJETA
CONTRATANTE: PREFEITURA MUNICIPAL DE ITAIÓPOLIS		
PROJETO:	PAVIMENTAÇÃO DE RUAS EM ITAIÓPOLIS - SC	REV.: 0
LOCAL:	AVENIDA PRESIDENTE GETULIO VARGAS	
EXTENSÃO:	860,00m	DATA: ABRIL 2018
TÍTULO:	PROJETO GEOMÉTRICO PLANTA BAIXA	ESCALA: 1:500
		FOLHA Nº 01/04