
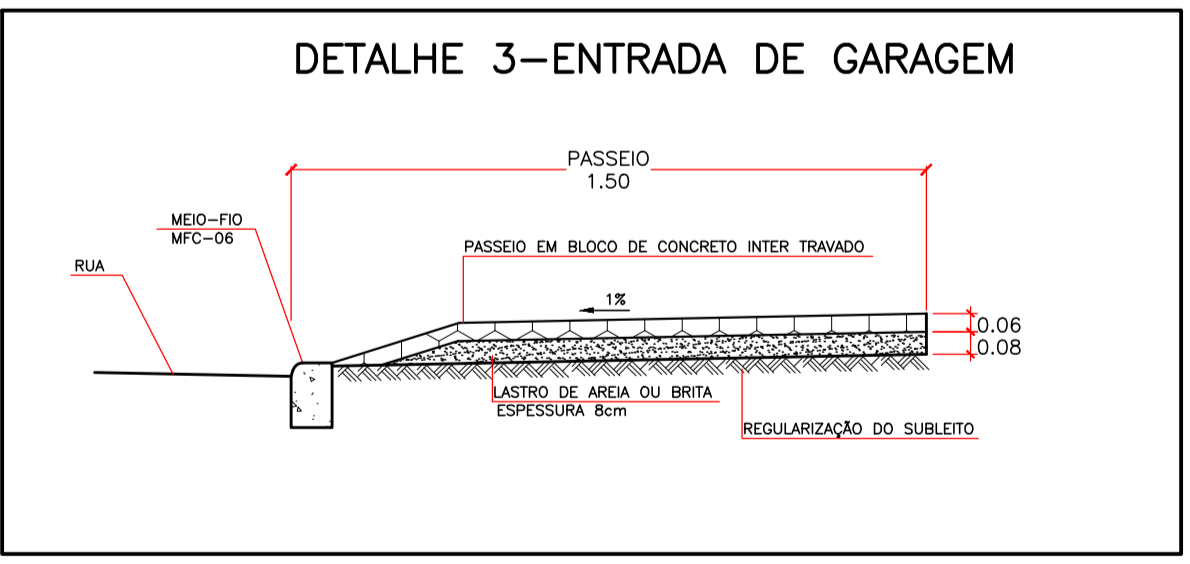
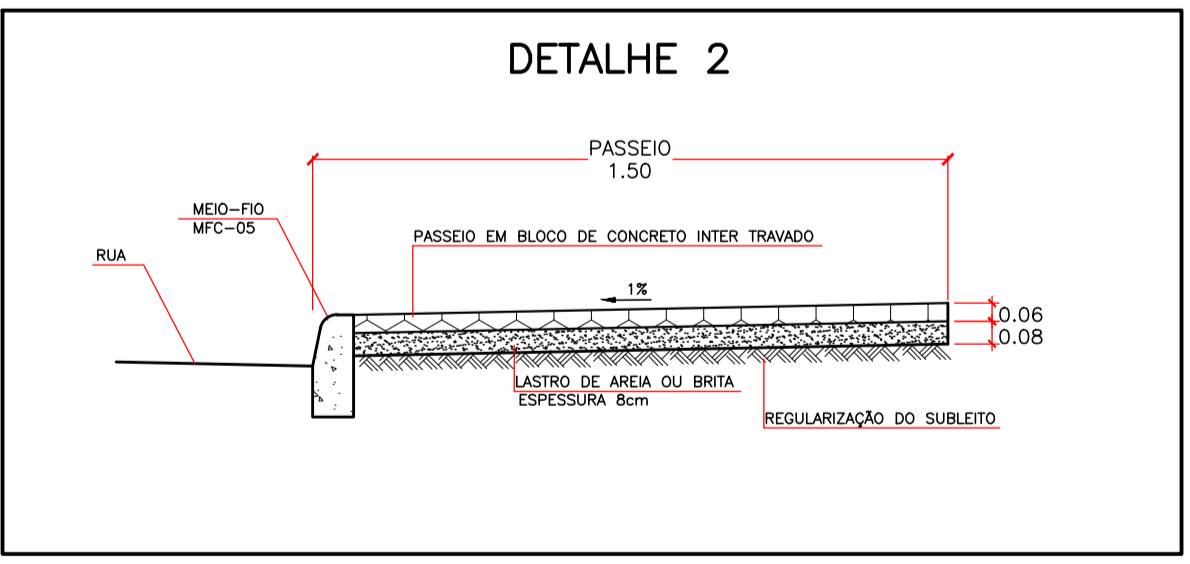
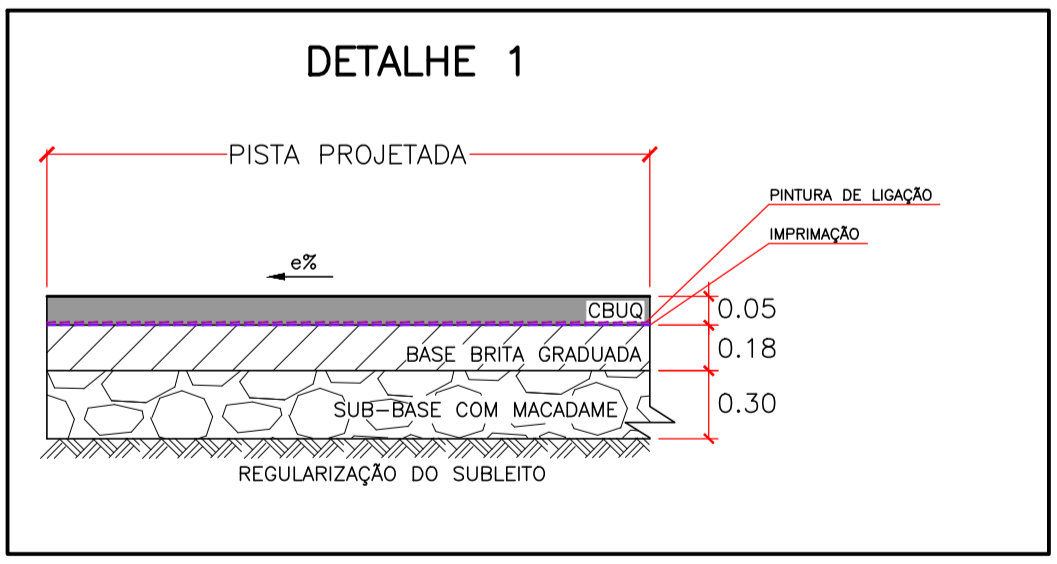


ELEMENTOS DE CURVAS HORIZONTAIS						
CURVA	AC	R(m)	D-Dc(m)	T - Tt(m)	LC(m)	LC'(m)
8	005° 42' 40"	250,000	24,925	12,473	--	--
9	004° 45' 20"	250,000	20,750	10,381	--	--

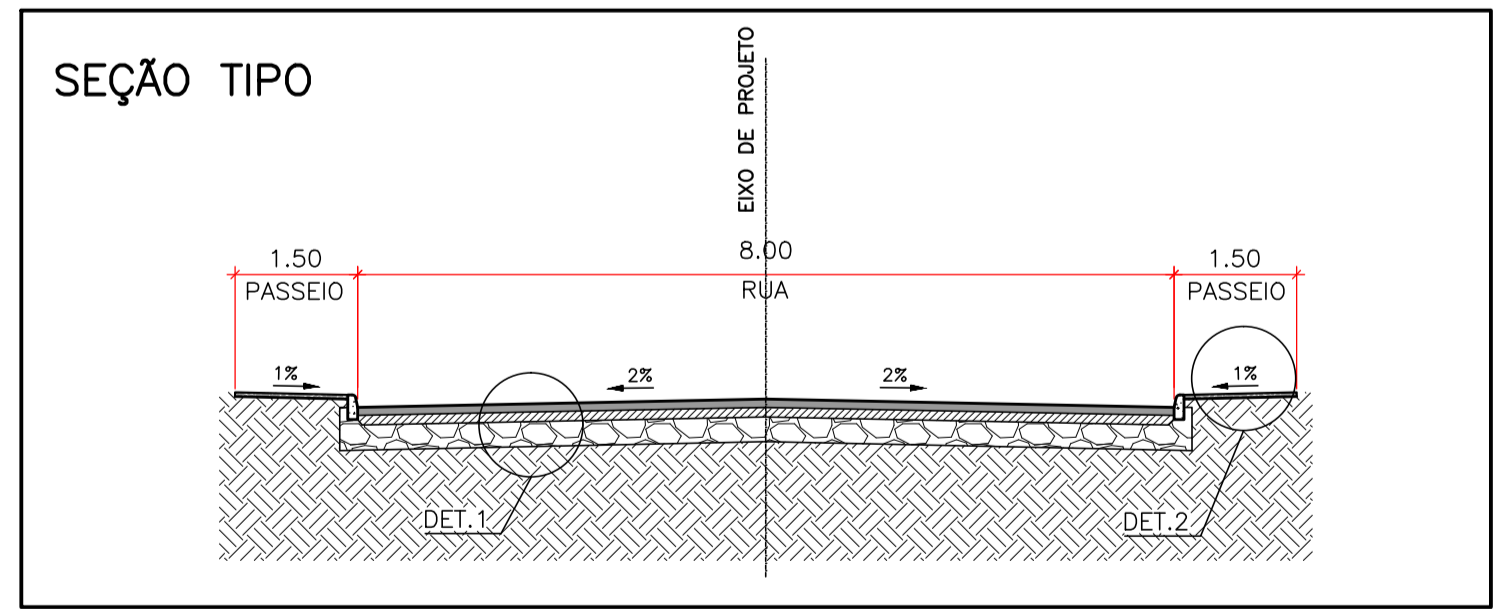

LEGENDA CADASTRO :

- PISTA/CALÇAMENTO
- BORDO DE PISTA EXISTENTE, GUIA
- CERCAS, DIVISAS
- BUEIRO EXISTENTE
- SARGEJA EXISTENTE
- DISPOSITIVO DE DRENAGEM EXISTENTE
- MARCO DE CONCRETO
- POSTE DE ILUMINAÇÃO
- BANHADO
- MURO, MURETA

LEGENDA PROJETO:

- RUA PROJETADA--PAVIMENTAÇÃO NOVA
- MEIO FIO PROJETADO
- CANTEIRO PROJETADO
- BORDO DE PROJETO
- CORTE
- ATERRO
- SENTIDOS
- EIXO PROJETADO
- INCLINAÇÃO DO PAVIMENTO

NOTAS:

- 1- MEDIDAS EM METRO, EXCETO ONDE INDICADO;
- 2- PARA LOCALIZAÇÃO DOS MARCOS TOPOGRÁFICOS VER RELATORIO DE PROJETO

0	13/04/2018	RAFAEL SONAGLIO - CREA SC: 81644-7, CREA PR: 89433/D
REV.	DATA	RESP. TÉCN./PROJETA
CONTRATANTE: <b>PREFEITURA MUNICIPAL DE ITAIÓPOLIS</b>		
PROJETO:	PAVIMENTAÇÃO DE RUAS EM ITAIÓPOLIS - SC	REV. : 0
LOCAL:	AVENIDA PRESIDENTE GETULIO VARGAS	
EXTENSÃO:	860,00m	DATA: ABRIL 2018
TÍTULO:	PROJETO GEOMÉTRICO PLANTA BAIXA	ESCALA: 1:500
		FOLHA Nº 02/04