


PLANTA BAIXA

ÁREA: 62,39m²

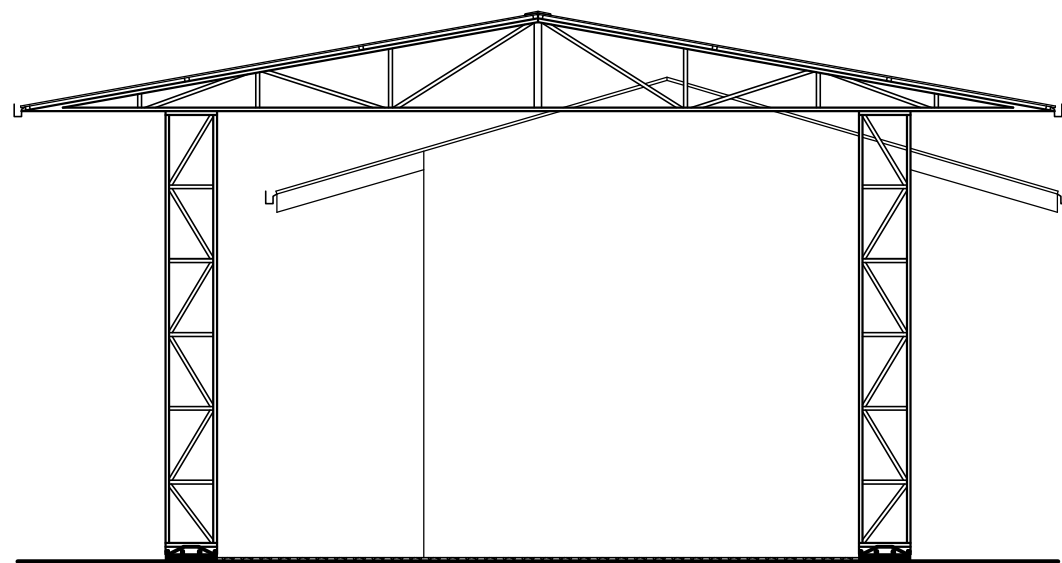

ELEVAÇÃO LATERAL

escala 1:50

| | | |
|---|---|---------------------------------|
|  | PREFEITURA MUNICIPAL DE ITAIÓPOLIS | |
| | CRAS - GARAGEM E DEPÓSITO Planta Baixa e Fachada | |
| LOCAL: RUA ANTÔNIO DAUT LOURES, Nº 91, BAIRRO VILA NOVA, ITAIÓPOLIS - SC | | DATA: Abril 2019 |
| RESP. TÉCNICO: | PROPRIETÁRIO: | ESCALA: INDICADA |
| GUNTER EDUARDO STEFAN ENG.º CIVIL CREA-SC 129.153-8 | MUNICÍPIO DE ITAIÓPOLIS REGINALDO FERNANDES - PREFEITO MUNICIPAL | ÁREA TOTAL: 62,39m ² |
| | | PRANCHA: 02/05 |