


ACESSO FUNCIONÁRIOS

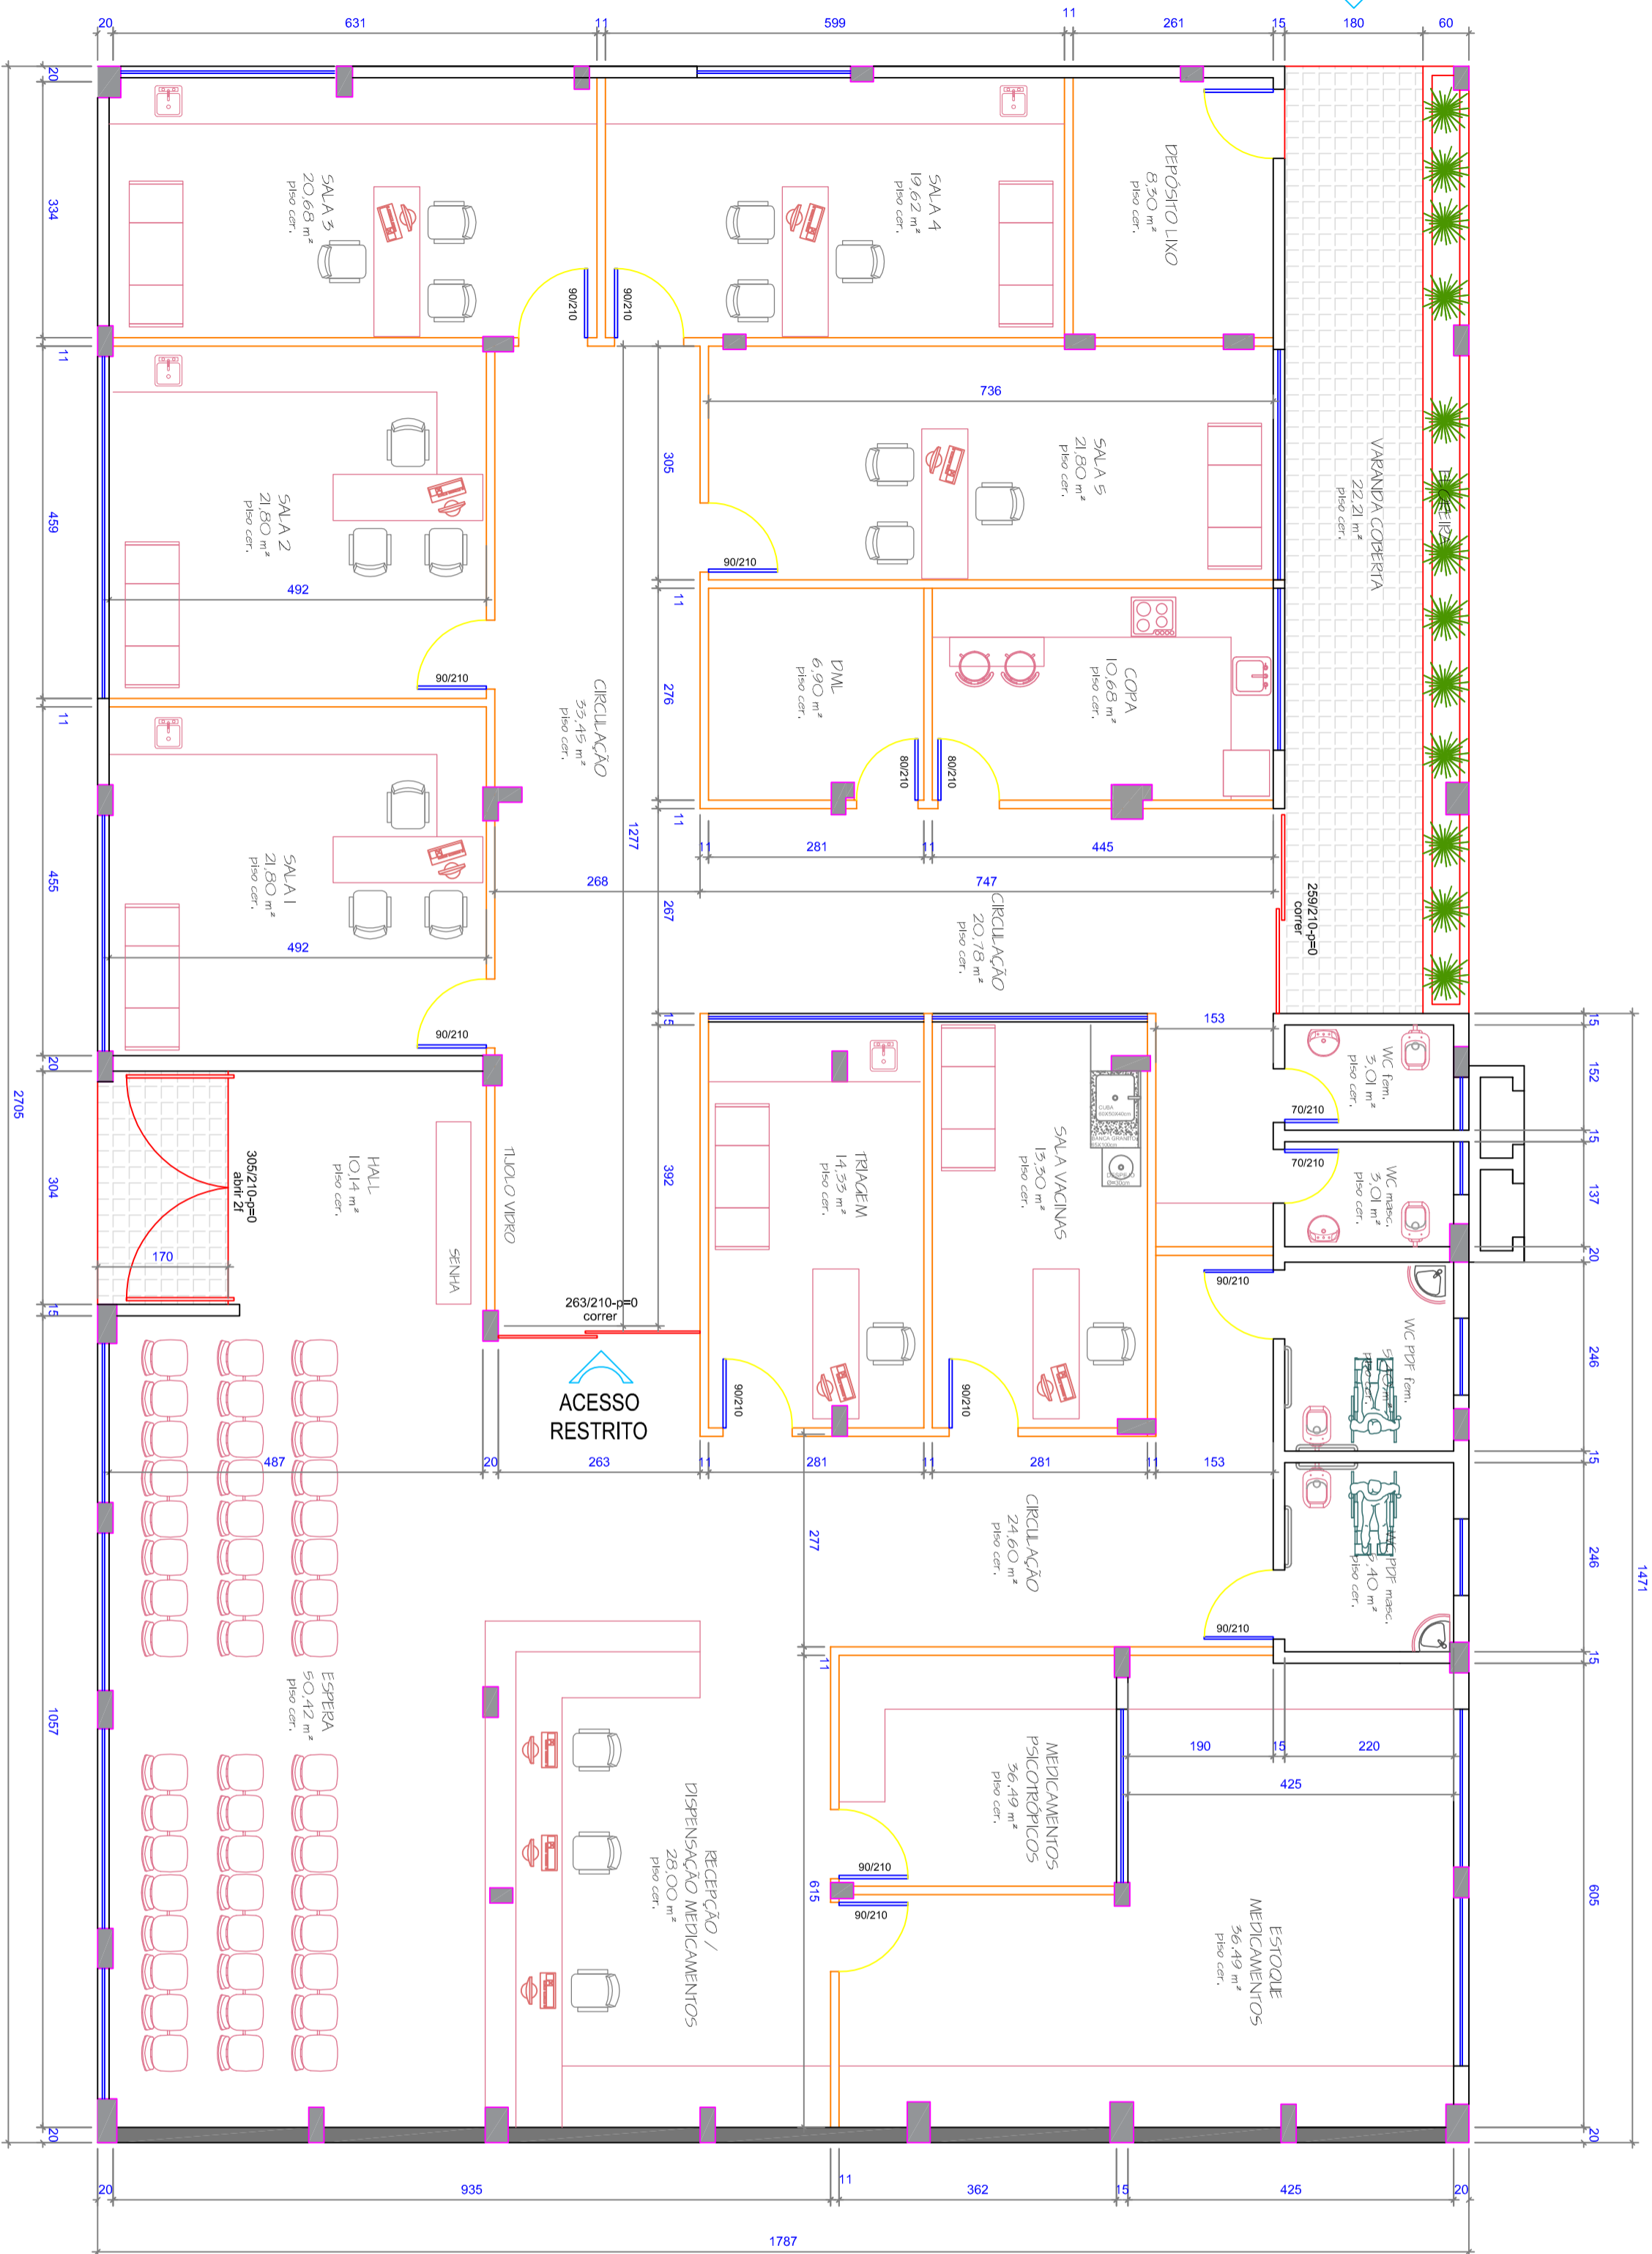

Planta baixa

escala 1:50

Área = 483,38m²

PAREDES DRY-WALL

ACESSO PRINCIPAL

ACESSO RESTRITO

SECRETARIA MUNICIPAL DE SAÚDE DE ITAIPÓPOLIS		Propriedade	
Rua: FARMÁCIA BÁSICA E ALMOXARIFADO CENTRAL	Área de edificação: 483,38 m ²	Data: 01/2020	Referência: PROJETO ARQUITETÔNICO
Rua: RUA CEL. ANTÔNIO CORRÊA, CENTRO	Local: ITAIPÓPOLIS - SC	Projeto: RAFAEL SOMAGLIO	Conteúdo: DETALHAMENTO DA FOSSA SÉPTICA
Ass. Responsável Técnico: RAFAEL SOMAGLIO, CREASC 818447	Ass. Proprietário: RAFAEL SOMAGLIO	Escala: 1 : 20	Franquia: ARQ. 01/01
SECRETARIA MUN. DE SAÚDE DE ITAIPÓPOLIS			

REVISÃO	
Nº	DATA

PREFEITURA MUNICIPAL