


Legenda	
Janela (J 01) -	1,80x1,20m P/O,90m
Janela (J 02) -	1,50x1,20m P/O,90m
Janela (J 03) -	0,80x0,50m P/I,60m
Janela (J 04) -	1,20x0,50m P/I,60m
Janela (J 05) - Ferro	0,80x0,50m P/I,60m
Janela (J 06) - Ferro	1,20x0,50m P/I,60m
Porta (P 01) -	1,00x2,10m
Porta (P 02) -	0,90x2,10m
Porta (P 03) -	0,80x2,10m
Porta (P 04) -	0,70x2,10m
Porta (P 05) -	2,00x2,10m

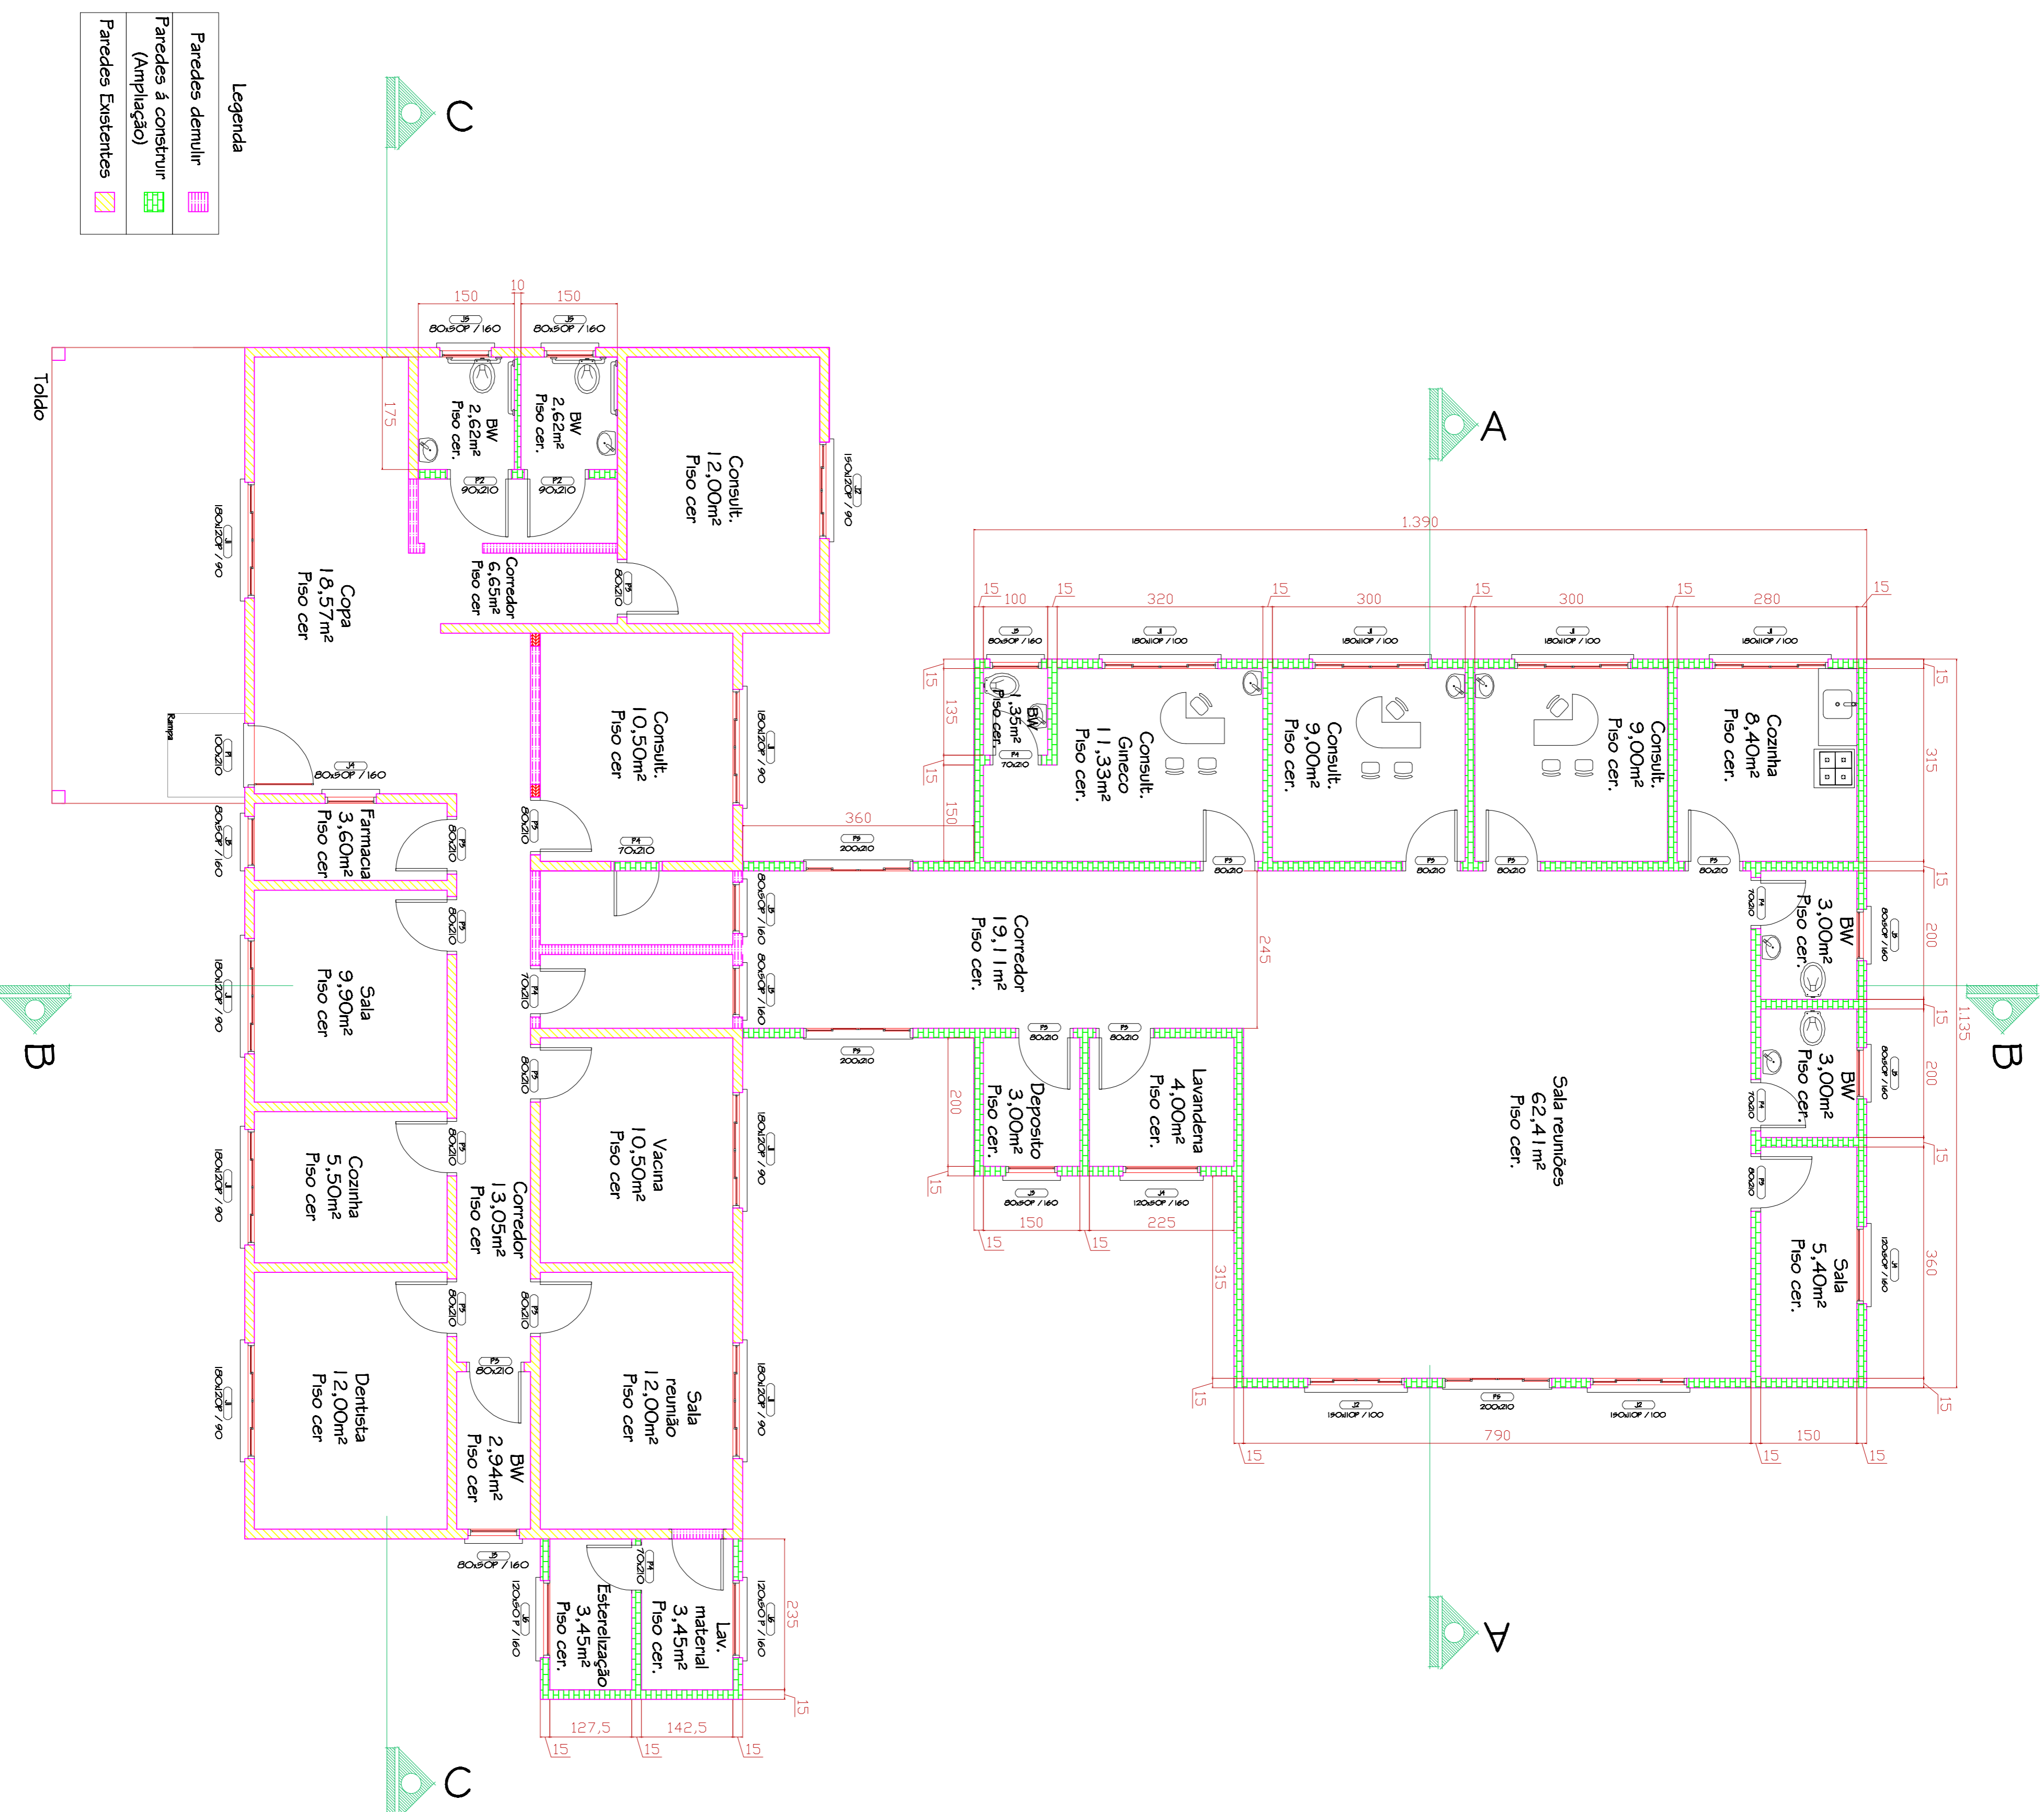

Legenda	
Paredes demitir	[Red hatched pattern]
Paredes a construir (Ampliação)	[Green hatched pattern]
Paredes Existentes	[Yellow hatched pattern]

Planta Baixa
Escala 1/50

Projeto		Prefeitura Municipal de Itaipópolis	
OBJ./ENDEREÇO		Posto de Saúde Lucena Rua Pedro Ino Campos - 63, Luteano	
REP. TÉCNICO	Arquiteto Sérgio CREA-10.124-1/SC 7651-0/RK		
DESENHADOR	PLANTA BAIXA, CORTES, VISITAS		
ESCALA	DATA	DESCRIÇÃO	FUNÇÃO
INDICATIVOS	Junho / 2013		01/03
			Área total: 162,80m² Área útil: 149,01m²