



PLANTA BAIXA
 ÁREA TOTAL: 141,33 m²
 ESCALA 1:50


- PAREDES EXISTENTES
- PAREDES A ABRIR

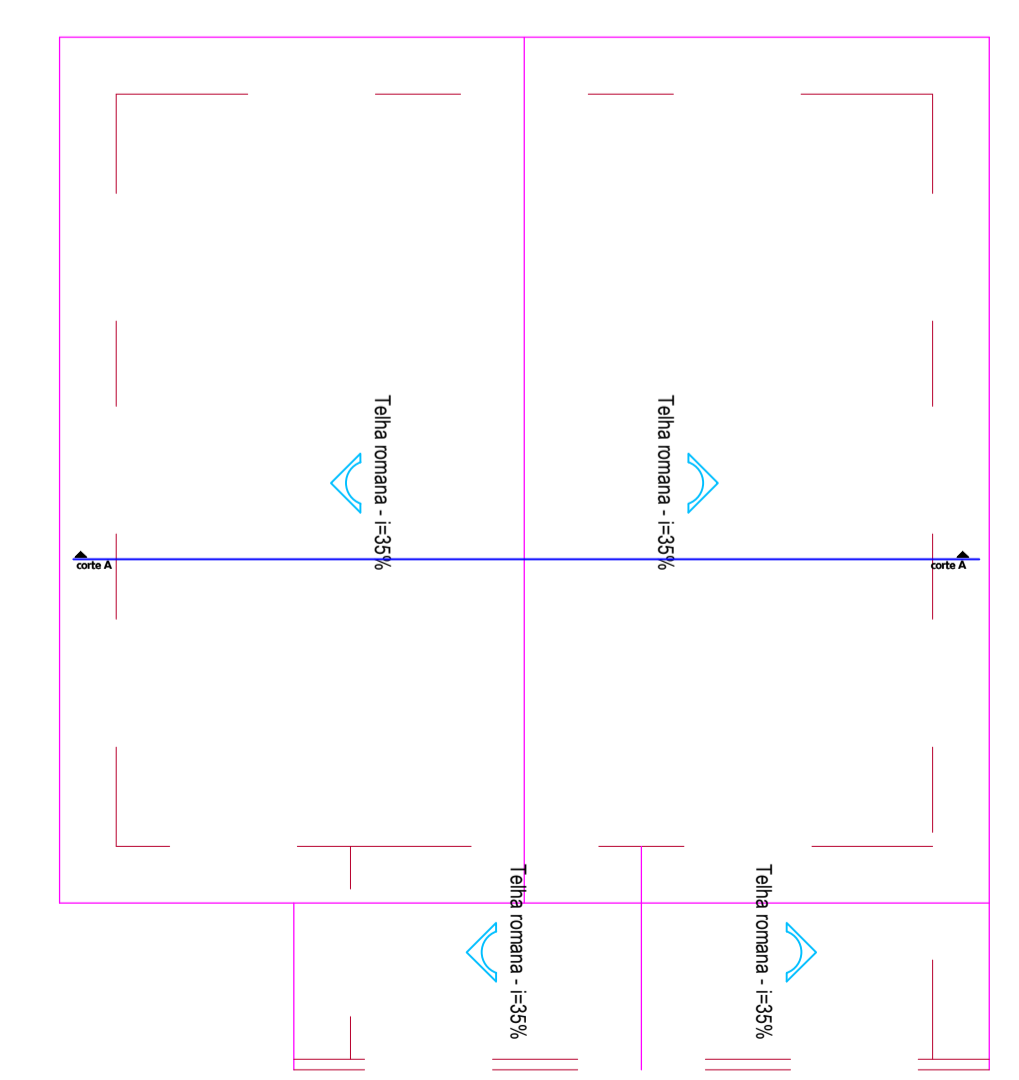


PLANTA BAIXA DO TELHADO
 ESCALA 1:100

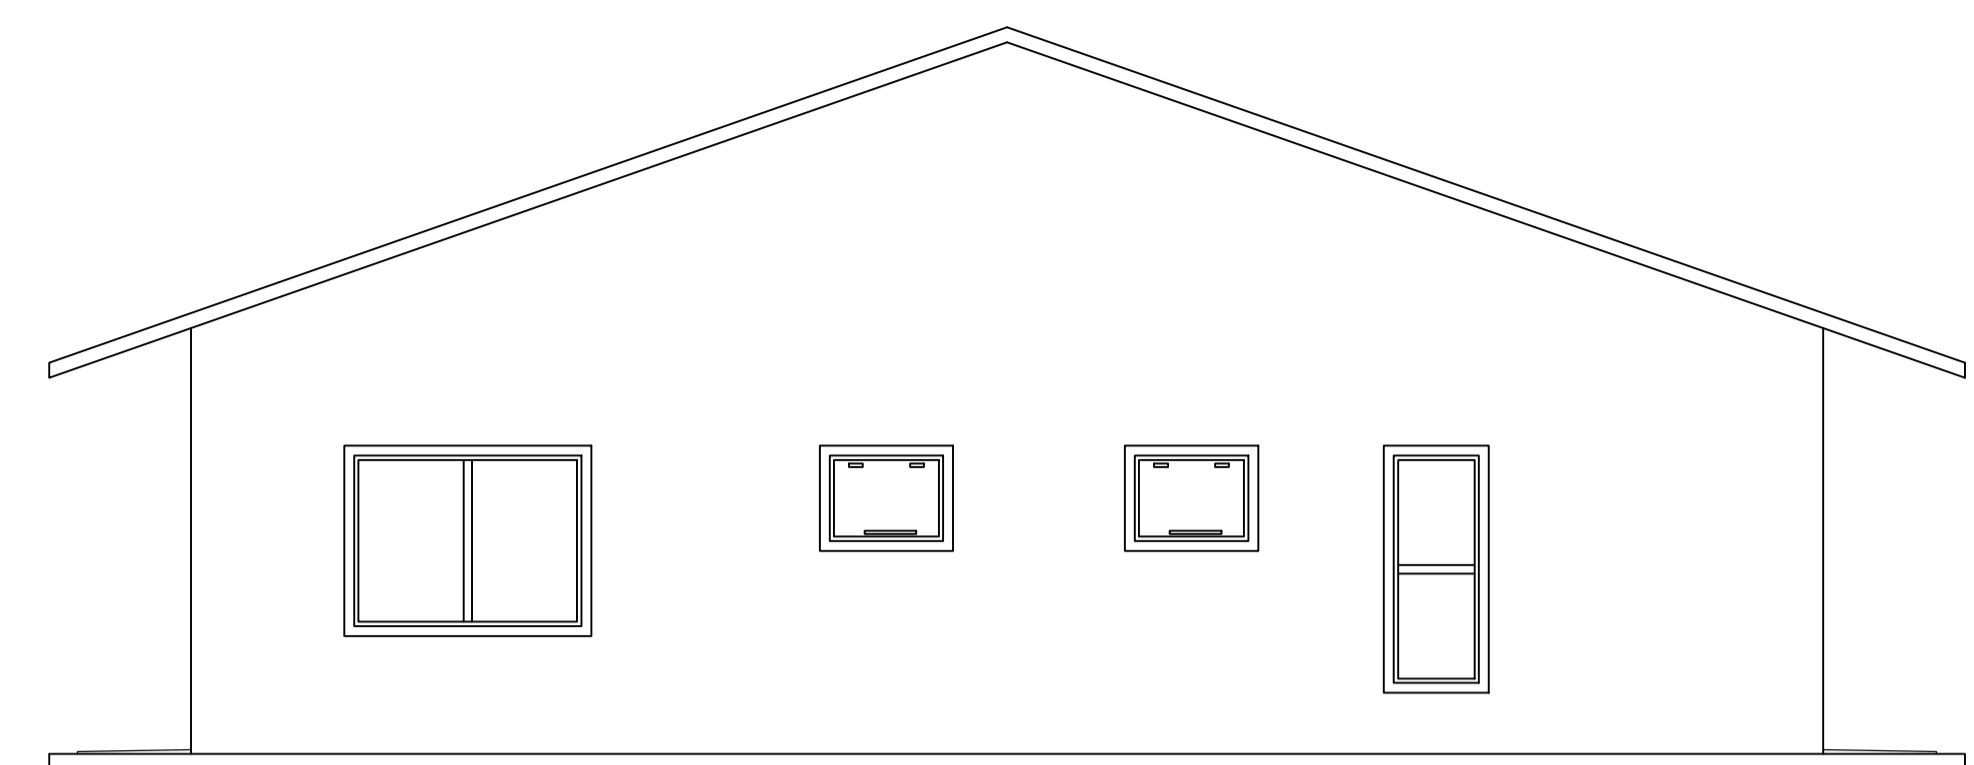


ELEVAÇÃO FRONTAL
 ESCALA 1:50

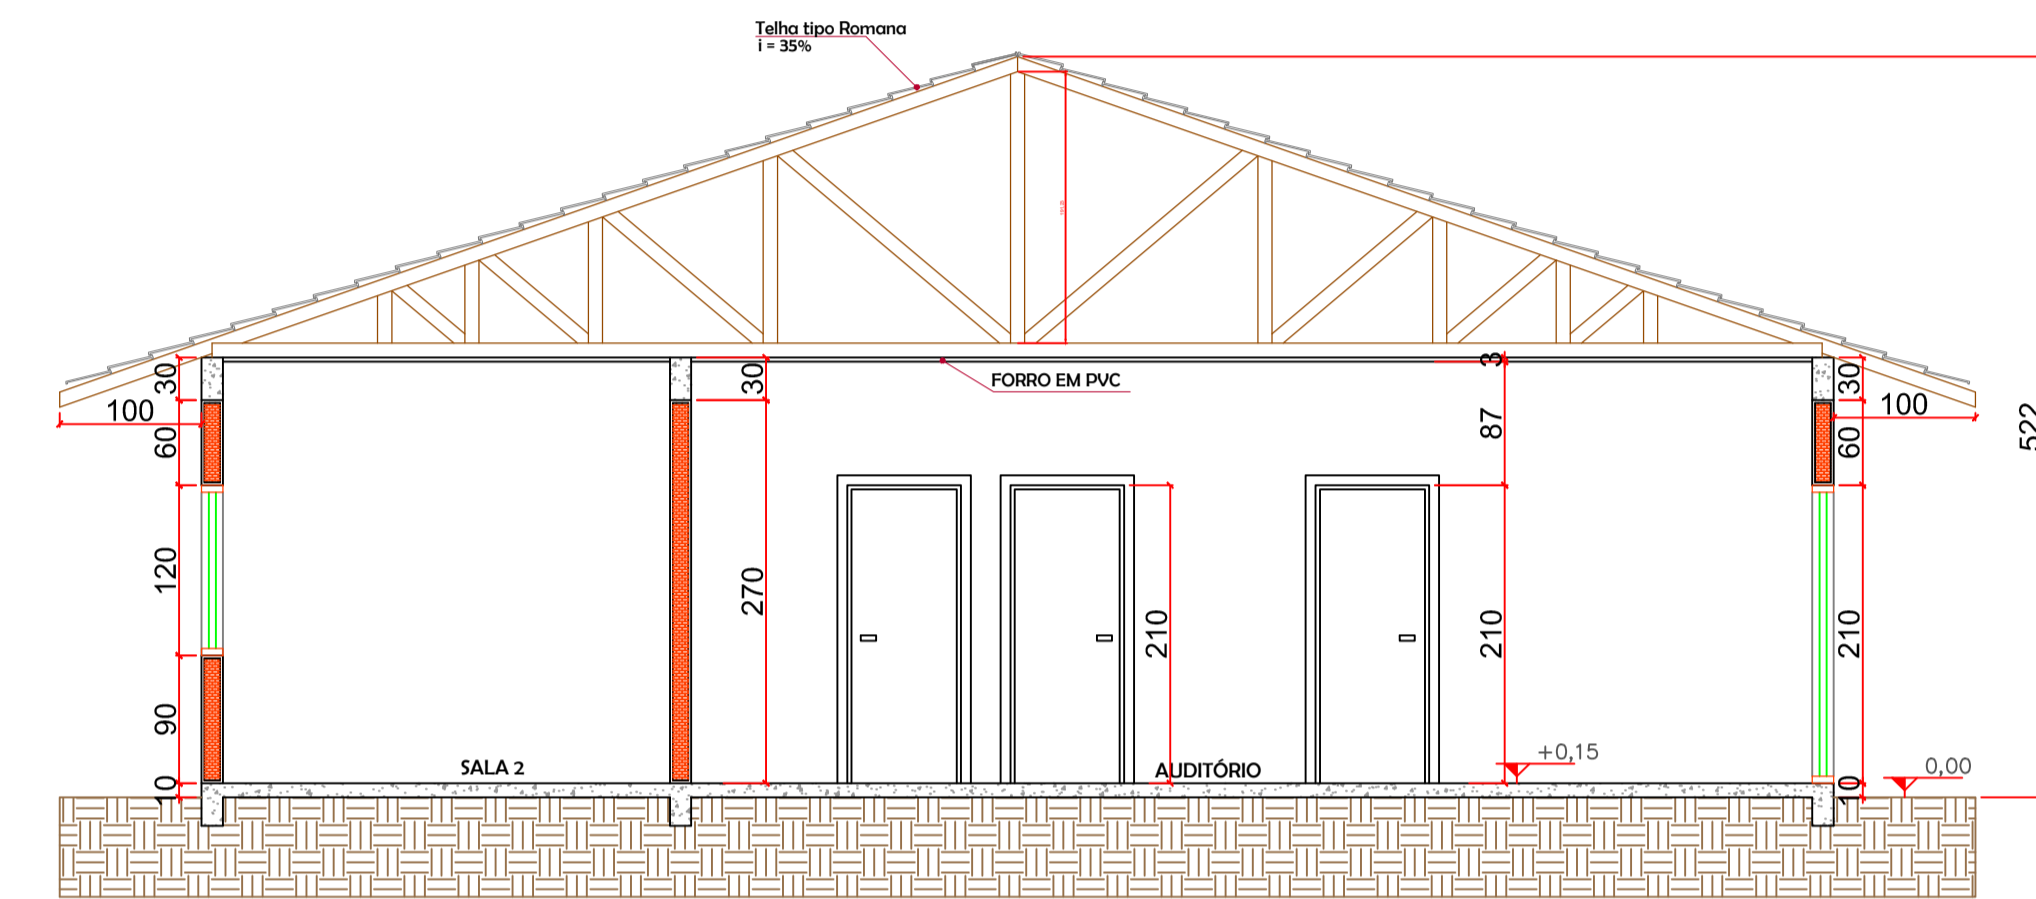


CORTE AA
 ESCALA 1:50

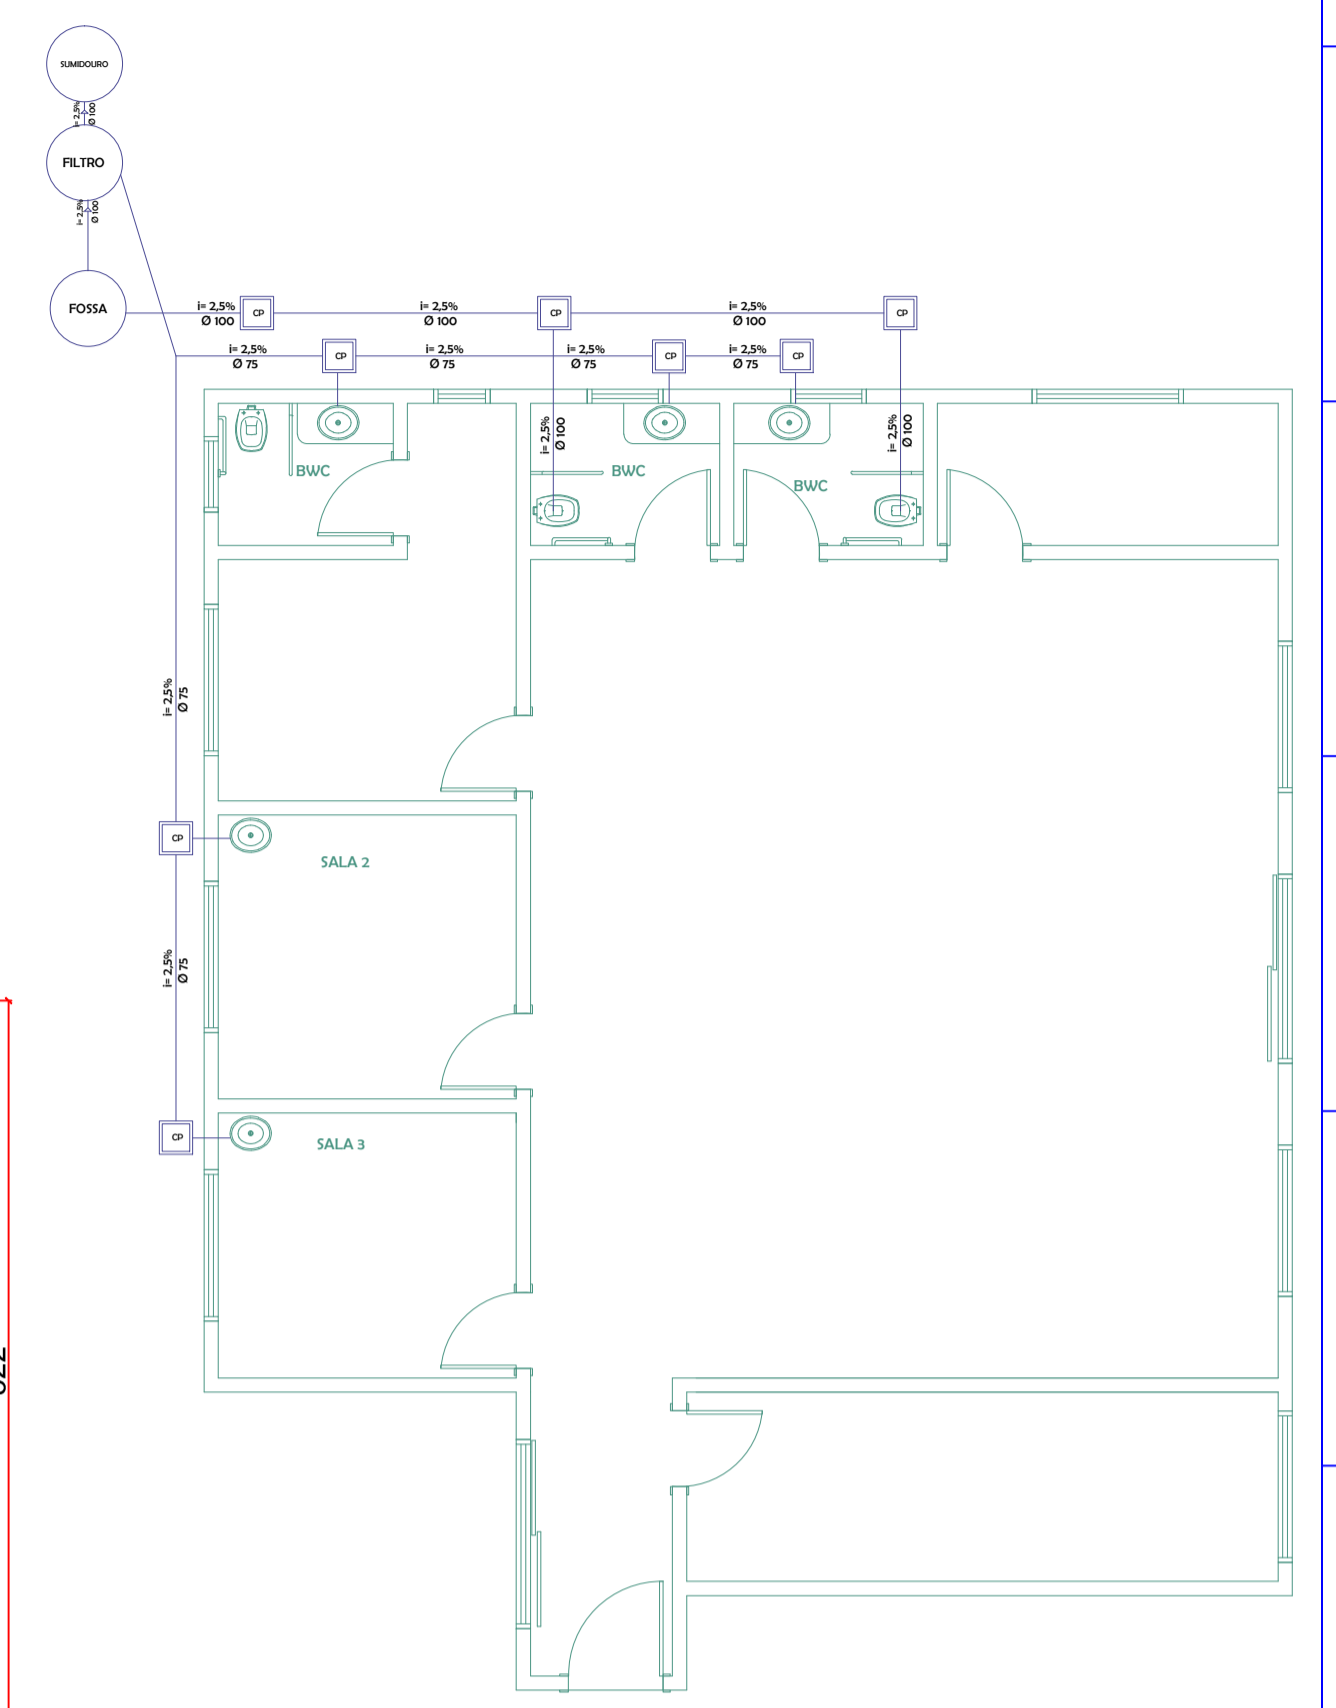

ESQUEMA DIST. DE ESGOTO
 ESCALA 1:75

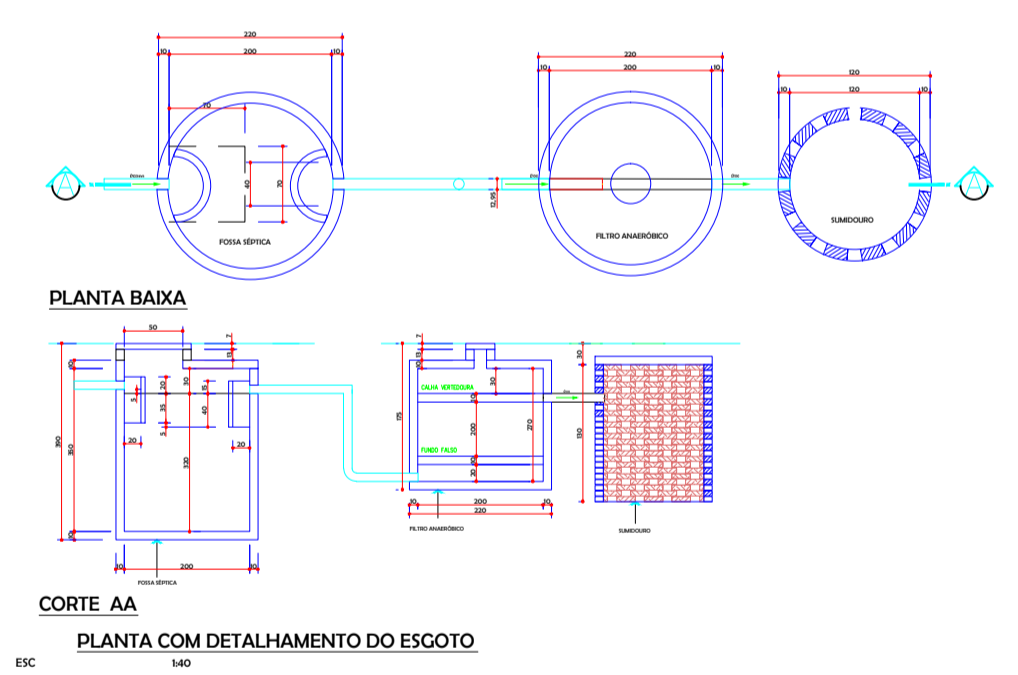

PLANTA BAIXA COM DETALHAMENTO DO ESGOTO

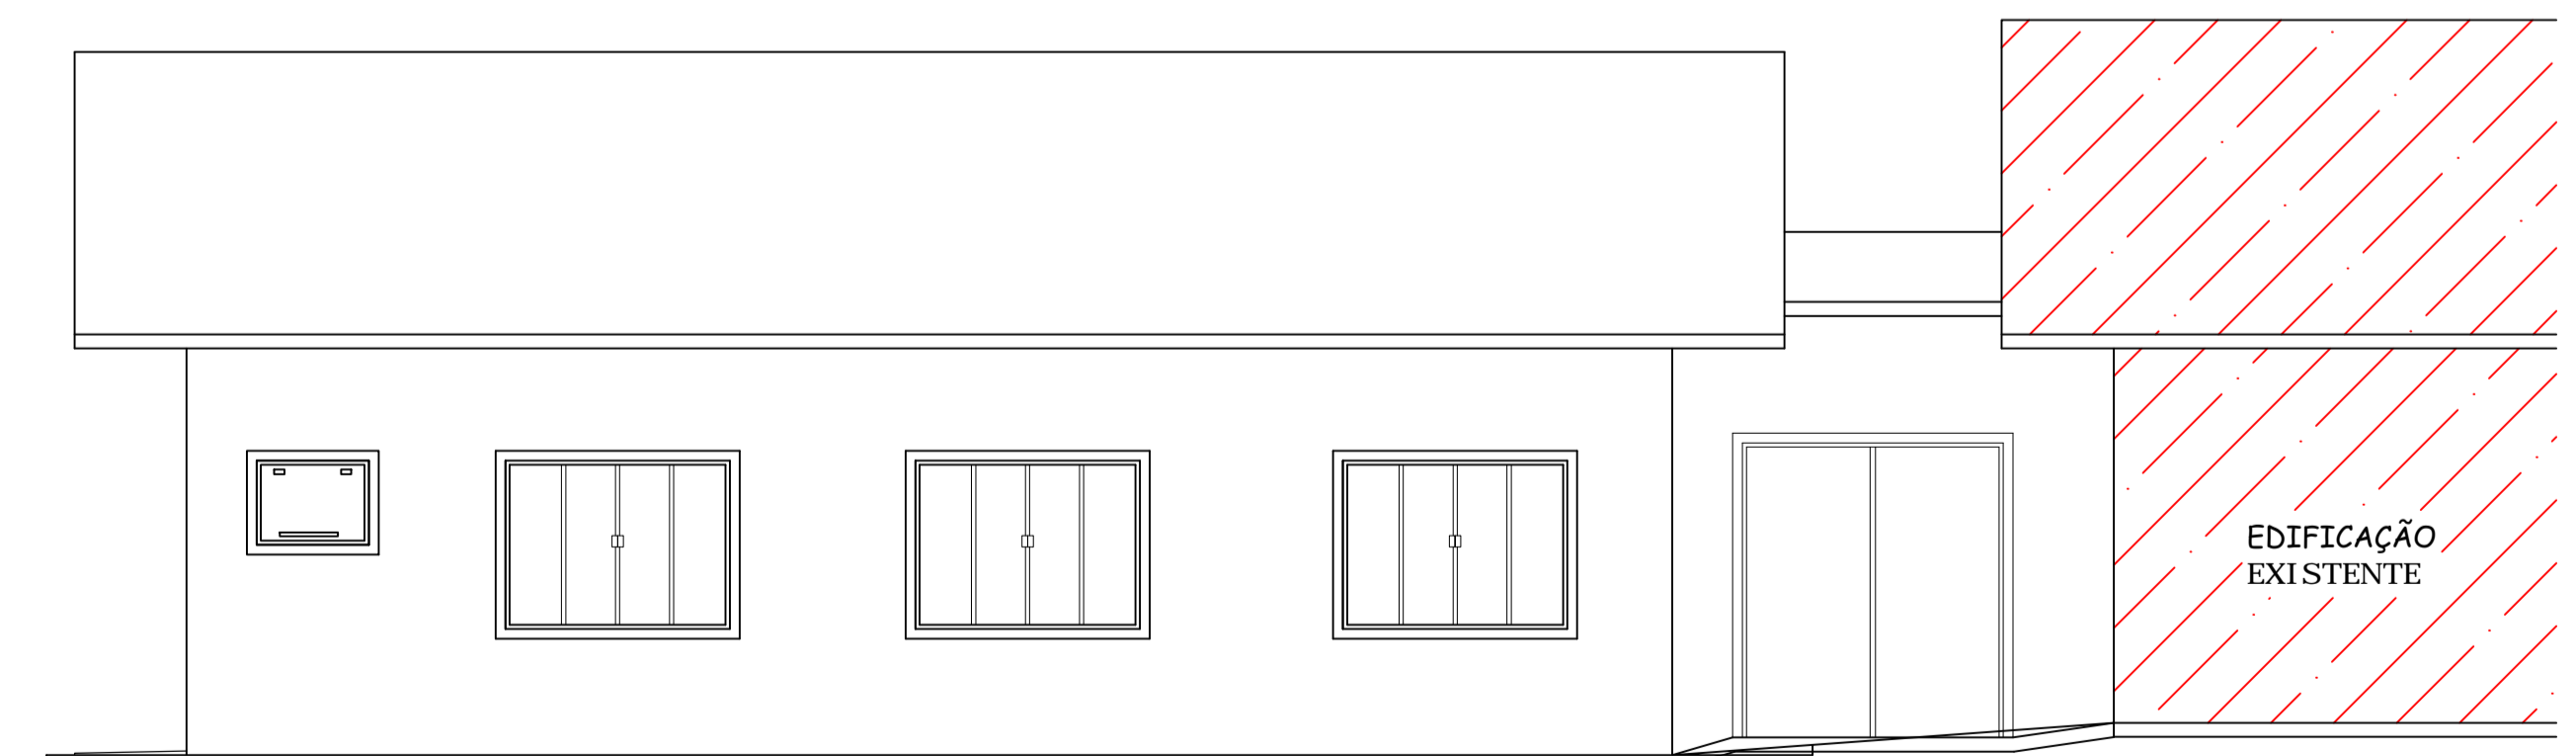

ELEVAÇÃO LATERAL
 ESCALA 1:50

MEMORIAL DESCRITIVO

FORRO	PVC
ISOLAMENTO	IGOL OU SIMILAR
PAREDES	ALVENARIA
PINTURA	ACRILICA
COBERTURA	ESTRUTURA DE MADEIRA COBERTO COM TELHAS CERÂMICAS TIPO ROMANA COM INCLINAÇÃO = 35%

ESTATÍSTICAS

ÁREA DO TERRENO	1.200,00 m ²
EDIFICAÇÃO NOVA	141,33 m ²
AMPLIAÇÃO	24,87 m ²
ÁREA TOTAL CONSTRUÍDA	166,20 m ²
TAXA DE OCUPAÇÃO	13,85 %
TESTADA DO LOTE	20,00 m

RESPONSÁVEL TÉCNICO: **ARISTIDES A. SONAGLIO** CREA SC 010034-1

PROPRIETÁRIO: **PREFEITURA MUNICIPAL DE ITAIÓPOLIS**

OBRA: **EDIFICAÇÃO PÚBLICA** LOCAL: **Rua Antonio Daudt Loures Vila Nova - Itaiópolis/SC**

DATA: **08/04/2013** ESCALA: **INDICADA** FOLHA: **01**

DISCRIMINAÇÃO: - PLANTA BAIXA - PLANTA BAIXA TELHADO
 - CORTES - ESQUEMA DE ESGOTO
 - ELEVAÇÕES - LOCALIZAÇÃO

01
02