



**PLANTA BAIXA - AMPLIAÇÃO**  
 ÁREA TOTAL: 24,87 m<sup>2</sup>  
 ESCALA 1:50


- JANELAS A ABRIR
- JANELAS A FECHAR
- PAREDES EXISTENTES
- PAREDES A ABRIR

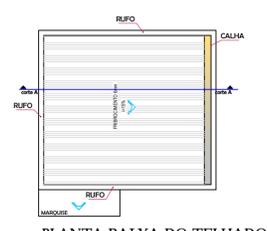


**PLANTA BAIXA DO TELHADO**  
 ESCALA 1:100

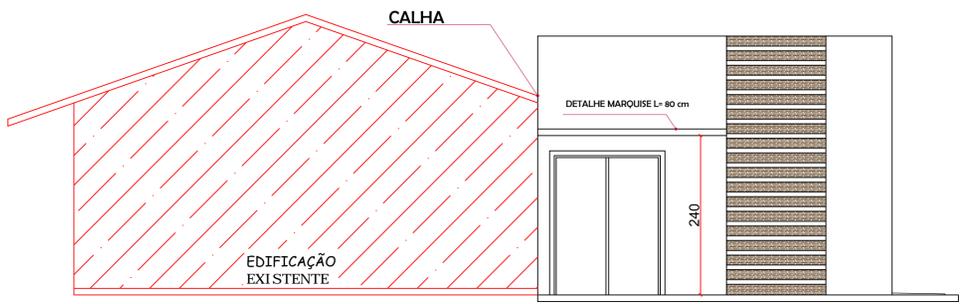

**ELEVAÇÃO FRONTAL**  
 ESCALA 1:50

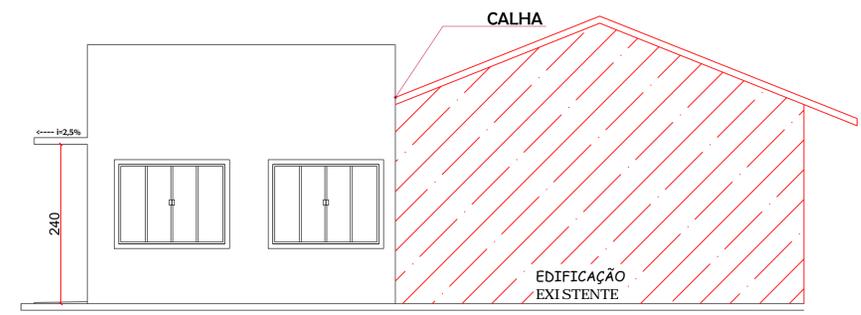


**ELEVAÇÃO LATERAL**  
 ESCALA 1:50

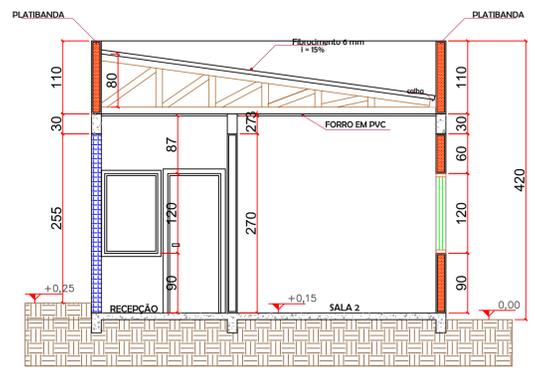

**CORTE AA**  
 ESCALA 1:50

- PAREDES A ABRIR

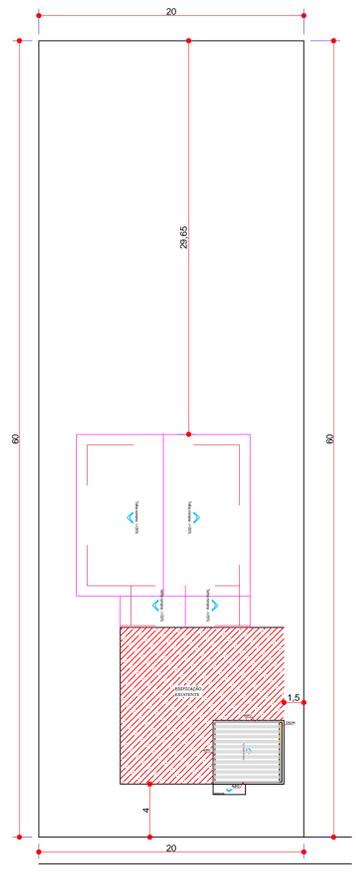

**RUA FRANCISCO DAUDT LOURES**

**PLANTA SITUAÇÃO/LOCALIZAÇÃO**  
 ESCALA 1:250  
 Rua Francisco Daudt Loures, s/n  
 Loteamento São Paulo  
 Vila Nova  
 Itaipópolis/SC

**MEMORIAL DESCRITIVO**

FORRO	PVC
ISOLAMENTO	IGOL OU SIMILAR
PAREDES	ALVENARIA
PINTURA	ACRILICA
COBERTURA	ESTRUTURA DE MADEIRA
	COBERTO COM TELHAS CERÂMICAS
	TIPO ROMANA COM INCLINAÇÃO = 35%

**ESTATÍSTICAS**

ÁREA DO TERRENO	1.200,00 m <sup>2</sup>
EDIFICAÇÃO NOVA	141,33 m <sup>2</sup>
AMPLIAÇÃO	24,87 m <sup>2</sup>
ÁREA TOTAL CONSTRUÍDA	166,20 m <sup>2</sup>
TAXA DE OCUPAÇÃO	13,85 %
TESTADA DO LOTE	20,00 m

RESPONSÁVEL TÉCNICO:  
**ARISTIDES A. SONAGLIO** CREA SC 010324-1

PROPRIETÁRIO:  
**PREFEITURA MUNICIPAL DE ITAIÓPOLIS**

OBRA: **EDIFICAÇÃO PÚBLICA** LOCAL: **Rua Antonio Daudt Loures Vila Nova - Itaipópolis/SC**

DATA: **08/04/2013** ESCALA: **INDICADA** FOLHA: **02**

DISCRIMINAÇÃO: - PLANTA BAIXA - PLANTA BAIXA TELHADO  
 - CORTES - ESQUEMA DE ESGOTO  
 - ELEVAÇÕES - LOCALIZAÇÃO