




2 VISTA 01
Escala: 1/50

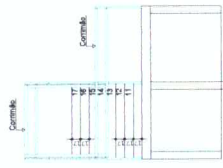




3 VISTA 02
Escala: 1/50

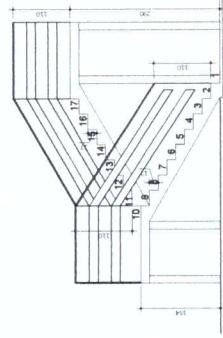


4 VISTA 03
Escala: 1/50

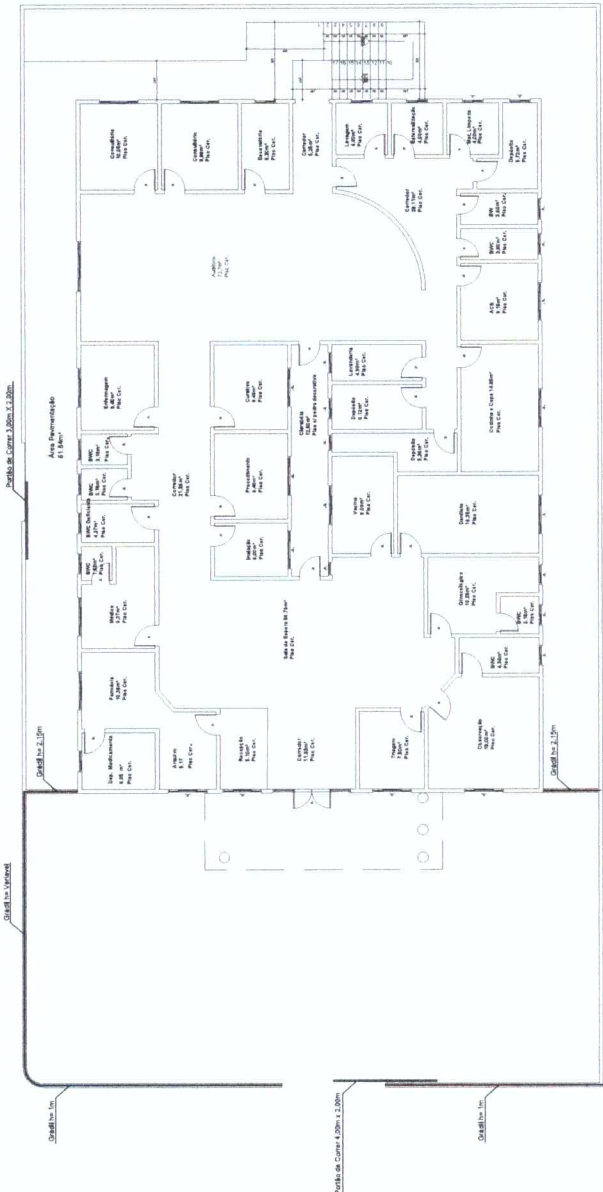

		PREFEITURA MUNICIPAL DE ITAPOÓLIS Engenharia: GEORGE DROZCZAK CREA/SC: 038917-0
AMPLIAÇÃO UNIDADE BÁSICA DE SAÚDE CENTRAL RUA ALFREDO FERNANDES LUIS - CENTRO - ITAPOÓLIS - SC PLANTA BAIXA, ESCADA		
Data: MAI/2016	Tipo: INDICADA	Projeto: 01/02
Prefeitura Municipal de Itapópolis Estado de Santa Catarina Cnpj: 83.052.517/0001-19 - Fone/Fax: (47) 3652-2111 Av. Getúlio Vargas, 308 - Centro - CEP: 89440-000		

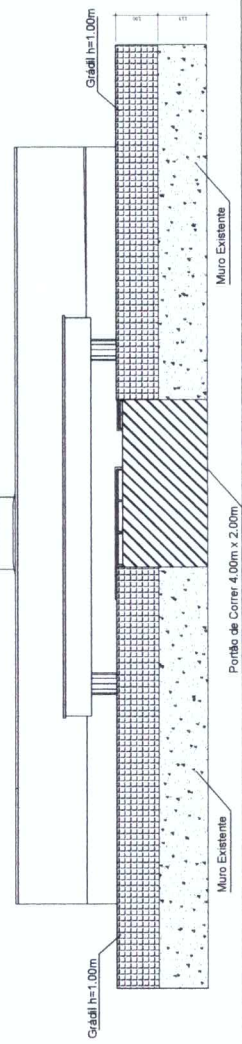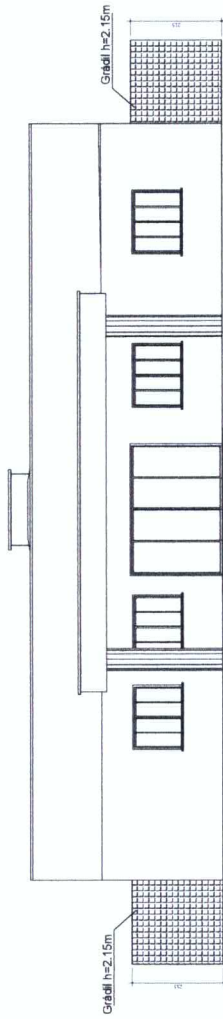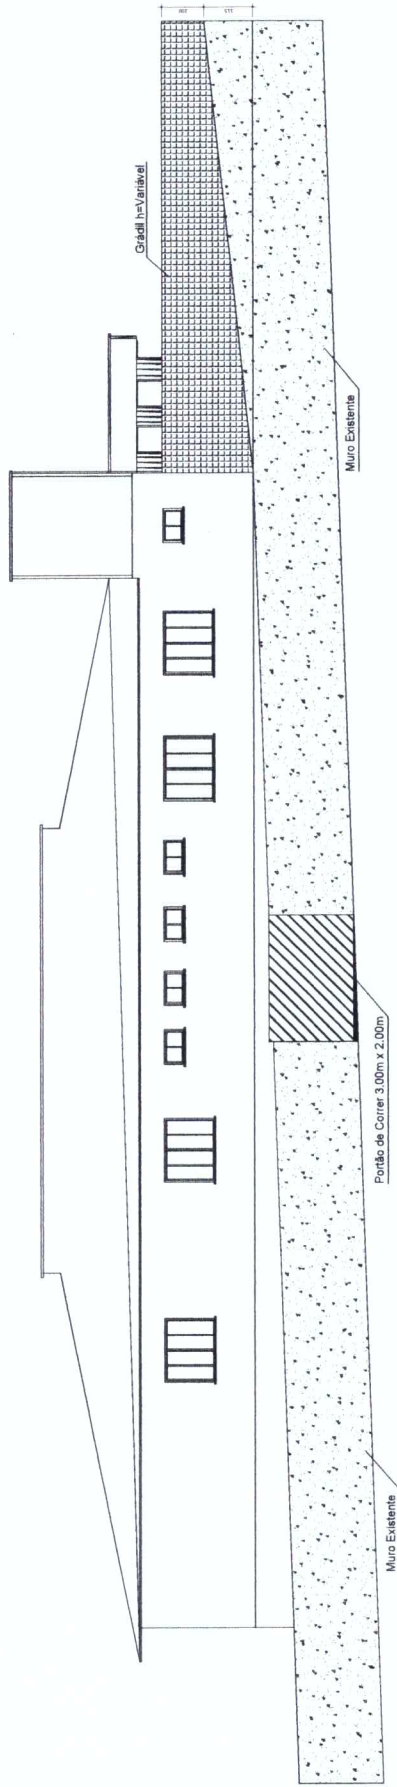

 PREFEITURA MUNICIPAL DE ITAIPÓPOLIS		GEORGE DROZCZAK <small>CRB 053.10897/0</small> <small>Engenheiro</small>
<small>Cidade:</small> AMPLIAÇÃO UNIDADE BÁSICA DE SAÚDE CENTRAL <small>Endereço da obra:</small> RUA ALFREDO FERNANDES LUIS - CENTRO - ITAIPÓPOLIS - SC		
<small>Comissão de Projetos:</small> ELEVAÇÃO FRONTAL E ELEVAÇÃO LATERAL		
<small>Data:</small> MAI/2016	<small>Estado:</small> INDICADA	<small>Plano nº:</small> 02/02
<small>Cliente:</small> PREFEITURA MUNICIPAL DE ITAIPÓPOLIS <small>ESTADO DE SANTA CATARINA</small> <small>CNPJ: 03.103.517/0001-19 - FONE/FAX: (47) 3652-2111</small> <small>Av. Getúlio Vargas, 308 - Centro - CEP: 89340-000</small>		