



1 PLANTA BAIXA
ESCALA 1:50

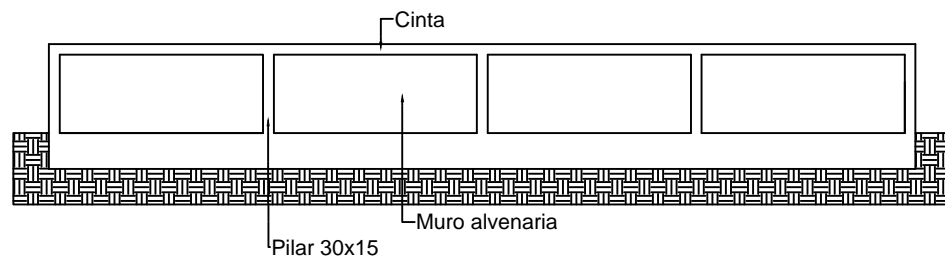

2 ELEVACÃO MURO
ESCALA 1:50

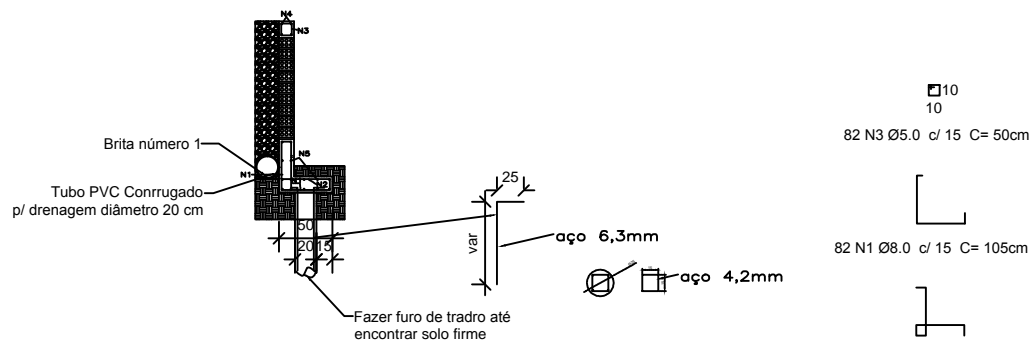

3 CORTE AA
ESCALA 1:50

AÇO	N	DIAM (mm)	QUANT	C UNIT	C TOTAL
CA50	1	5.0	82	105	86,10
	2	5.0	82	128	104,96
	3	5.0	82	50,00	41,00
	4	8.0	4	12,15	48,60
	5	8.0	14	12,15	170,10



ESTIMATIVA DE VOLUME DE CONCRETO: 2,22m³


ESTATÍSTICAS:

COMPRIMENTO DO MURO: 12,15m

ÁREA DO TERRENO: 1.556,57 m²

ASSINATURAS:

 PMI	 GEORGE DROZCZAK
--	--

 PREFEITURA MUNICIPAL DE ITAIÓPOLIS	Engenheiro: GEORGE DROZCZAK RESPONSÁVEL TÉCNICO - ENG. CIVIL CREA/SC 108917-0
--	---

Obra:
MURO DE CONTENÇÃO CEI LUCENA

Endereço da obra:
RUA PEDRO IVO CAMPOS - BAIRRO LUCENA - ITAIÓPOLIS - SC

Conteúdo da Prancha:
PLANTA BAIXA, DETALHES, CORTE, RELAÇÃO DE AÇO E PLANTA DE SITUAÇÃO

Data: JUNHO/2016	Escala: INDICADA	Prancha:
----------------------------	----------------------------	------------------

PREFEITURA MUNICIPAL DE ITAIÓPOLIS
ESTADO DE SANTA CATARINA
 CNPJ: 83.102.517/0001-19 - FONE/FAX (47) 3652-2211
 Av. Getúlio Vargas, 308 - Centro - CEP 89340-000

1/2