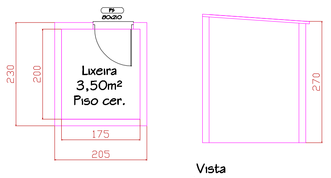

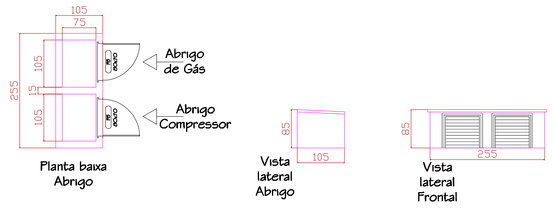

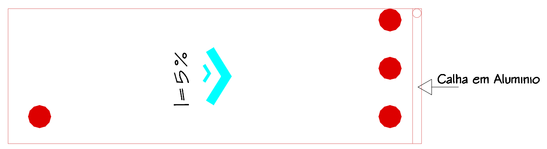

Cobertura em
Estrutura metalica
Telha Aluzinco

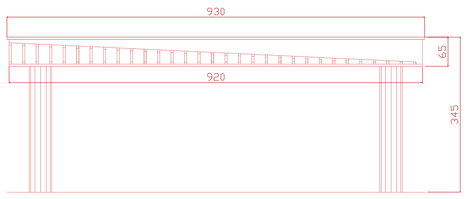

Corte da
Cobertura em
Estrutura metalica

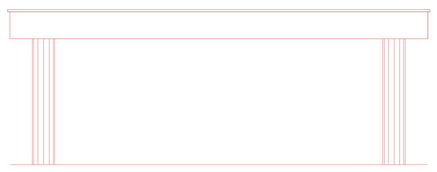

Vista da Cobertura
em Estrutura
metalica

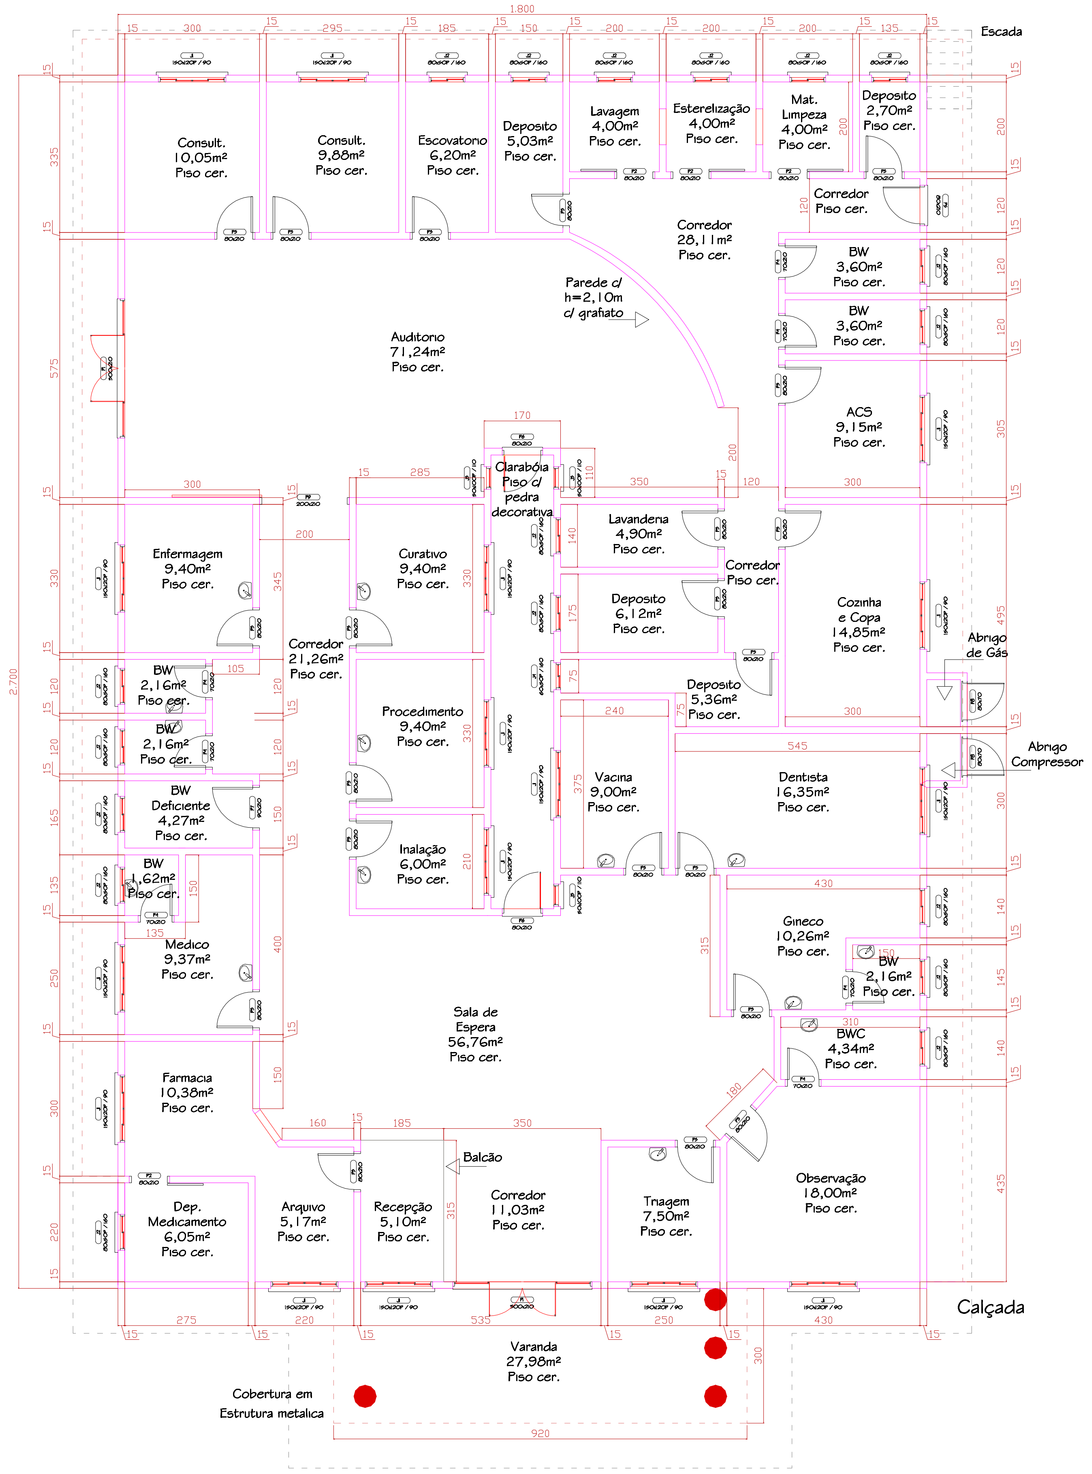

Proprietário:	Prefeitura Municipal de Itaiópolis
OBRA/ENDEREÇO:	Unidade Básica de Saúde ESF Central Rua Coronel Antônio Correa S/Nº – Centro
RESP. TÉCNICO:	Célio Leandro Sarmento CREA-0E23565-0
DISCRIMINAÇÃO:	PLANTA BAIXA, CORTES, VISTAS — PRANCHA: 01/04
ESCALA: INDICADAS	DATA: Março / 2014 — DESENHO: Célio — ÁREA: Área 513,60m²