


PLANTA DRENAGEM-PROFUNDA

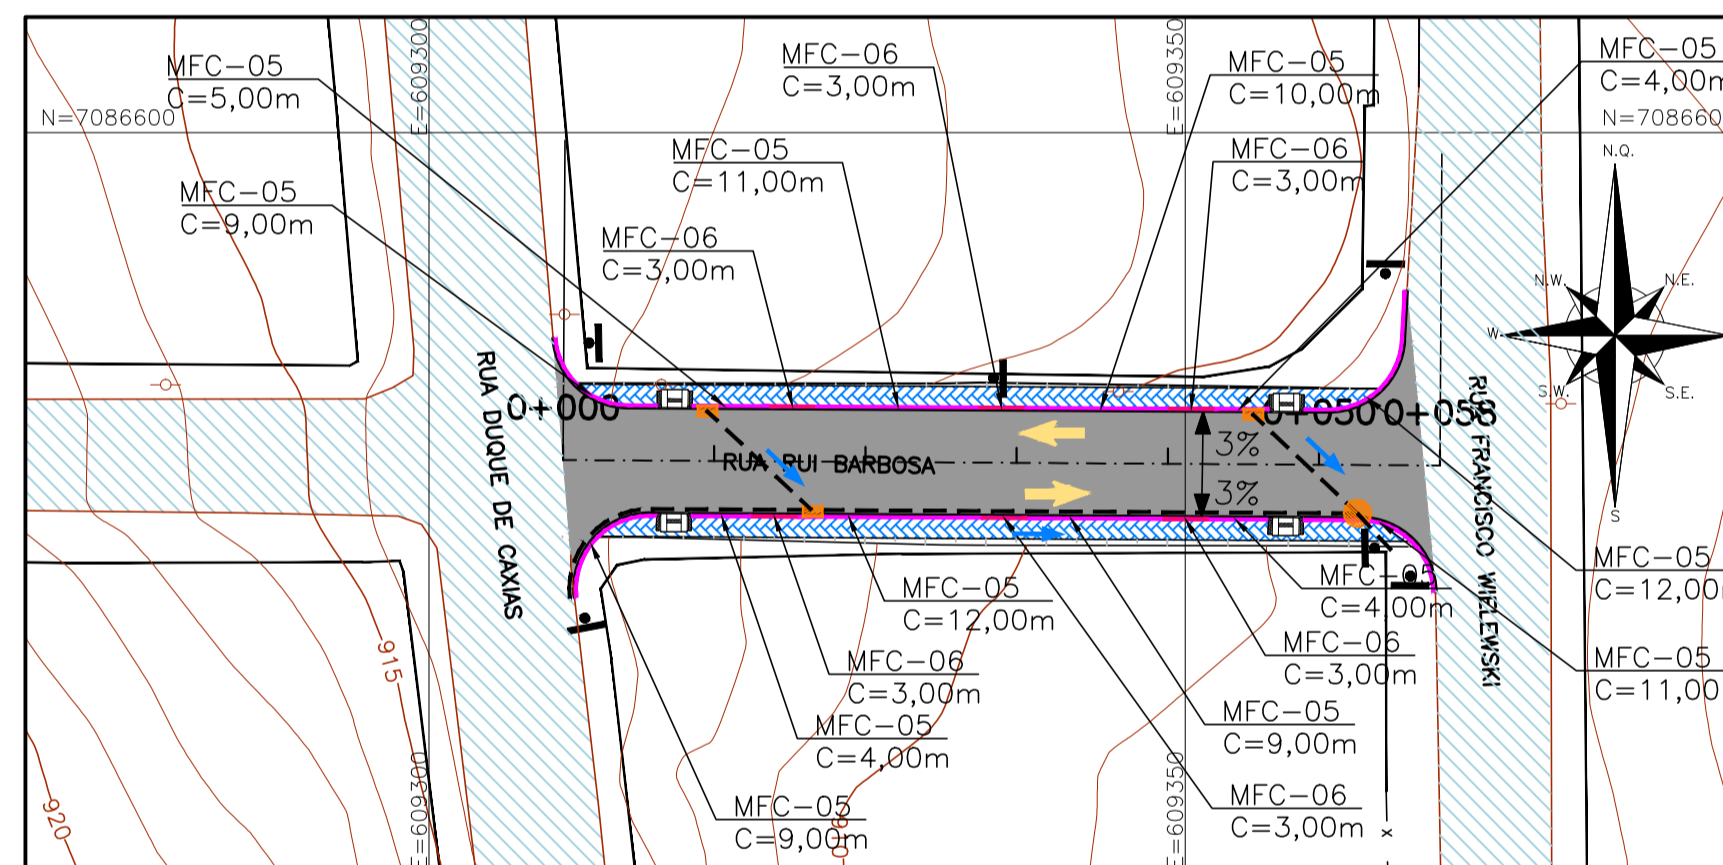

PLANTA DRENAGEM-SUPERFICIAL

LEGENDA CADASTRO :

	PISTA/CALÇAMENTO		MEIO FIO EXISTENTE		DISPOSITIVO DE DRENAGEM EXISTENTE
	CANTEIRO, GRAMA		BORDO DE PISTA EXISTENTE, GUIA		MARCO DE CONCRETO
	RUA EM SAIBRO		CERCAS, DIVISAS		POSTE DE ILUMINAÇÃO
	EDIFICAÇÃO EXISTENTE		BUEIRO EXISTENTE		BANHADO
	CURVAS DE NÍVEL		SARGEJA EXISTENTE		MURO, MURETA

LEGENDA PROJETO:

	RUA PROJETADA-PAVIMENTAÇÃO NOVA		MEIO FIO PROJETADO		BUEIRO PROJETADO
	CANTEIRO PROJETADO		BORDO DE PROJETO		CAIXA DE LIGAÇÃO E PASSAGEM
	CORTE		EIXO PROJETADO		BOCA DE LOBO
	ATERRO		INCLINAÇÃO DO PAVIMENTO		DISSIPADOR DE ENERGIA
	SENTIDOS				

NOTAS:

- 1- MEDIDAS EM METRO, EXCETO ONDE INDICADO;
- 2- PARA LOCALIZAÇÃO DOS MARCOS TOPOGRÁFICOS VER RELATÓRIO DE PROJETO

0	13/04/2018	RAFAEL SONAGLIO - CREA SC: 81644-7, CREA PR: 89433/D
REV.	DATA	RESP. TEC./PROJETISTA
CONTRATANTE: <b>PREFEITURA MUNICIPAL DE ITAIÓPOLIS</b>		
PROJETO: <b>PAVIMENTAÇÃO DE RUAS EM ITAIÓPOLIS - SC</b>		REV. : <b>0</b>
LOCAL: <b>RUA RUI BARBOSA</b>		
EXTENSÃO: <b>58m</b>	DATA: <b>ABRIL 2018</b>	
TÍTULO: <b>PROJETO DE DRENAGEM PLANTA BAIXA</b>	ESCALA: <b>1:500</b>	FOLHA Nº <b>01/02</b>