


esc 1:50


MURO EXISTENTE

MURO EXISTENTE

TERMINAR MURO ATÉ ALTURA DE 2 METROS + VIGA DE FECHAMENTO

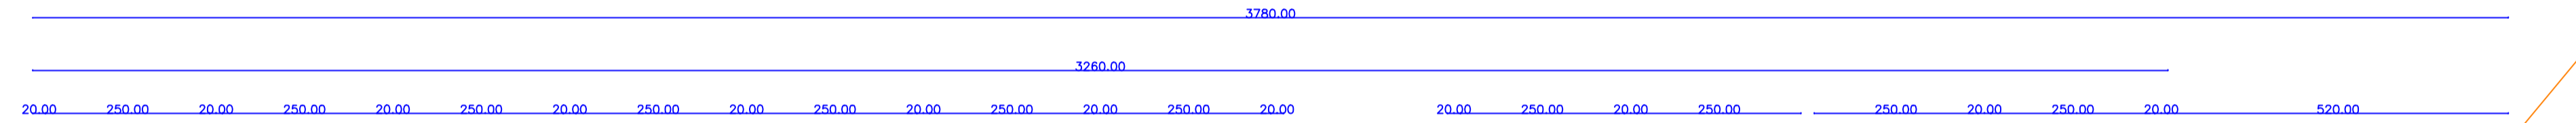

200.00
30.00 - 155.50 - 15.00

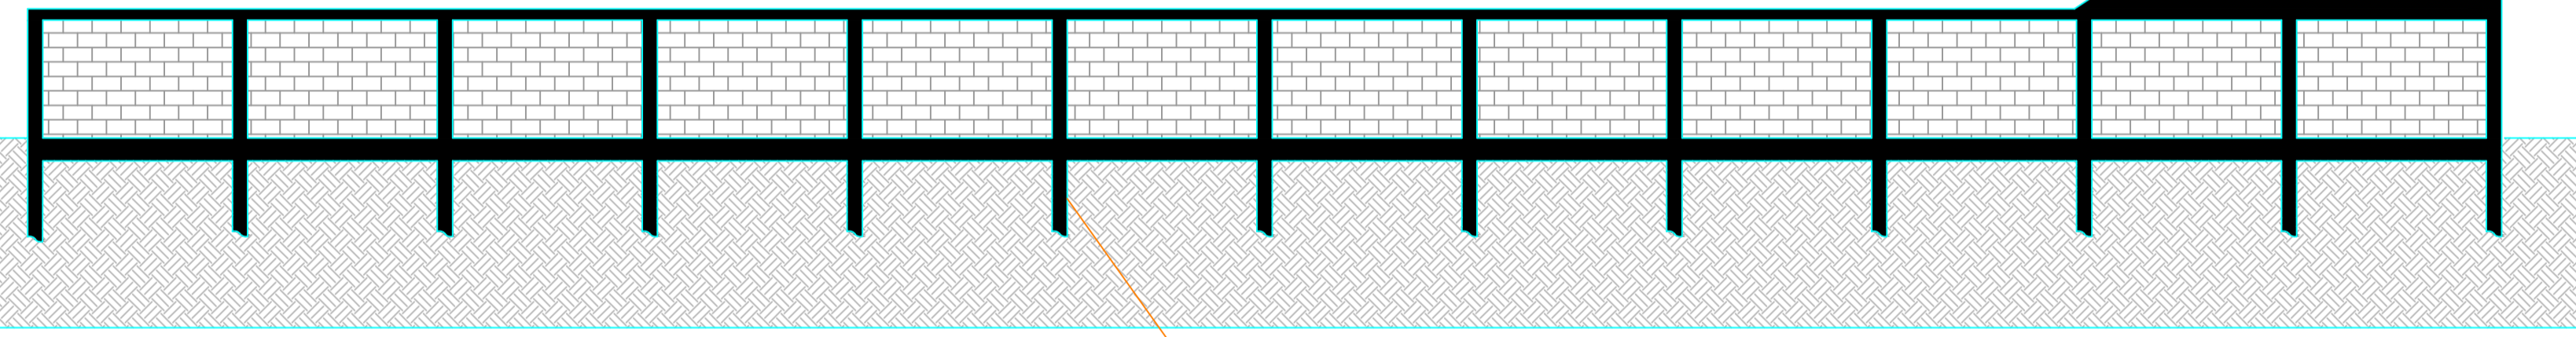


esc 1:75


FURO DE TRADO

TERMINAR MURO ATÉ ALTURA DE 2 METROS + VIGA DE FECHAMENTO

REDUZIR ALTURA DO MURO

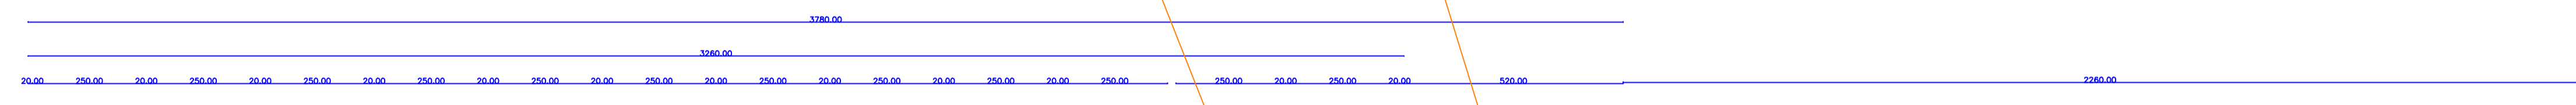

200.00
30.00 - 155.50 - 20.00

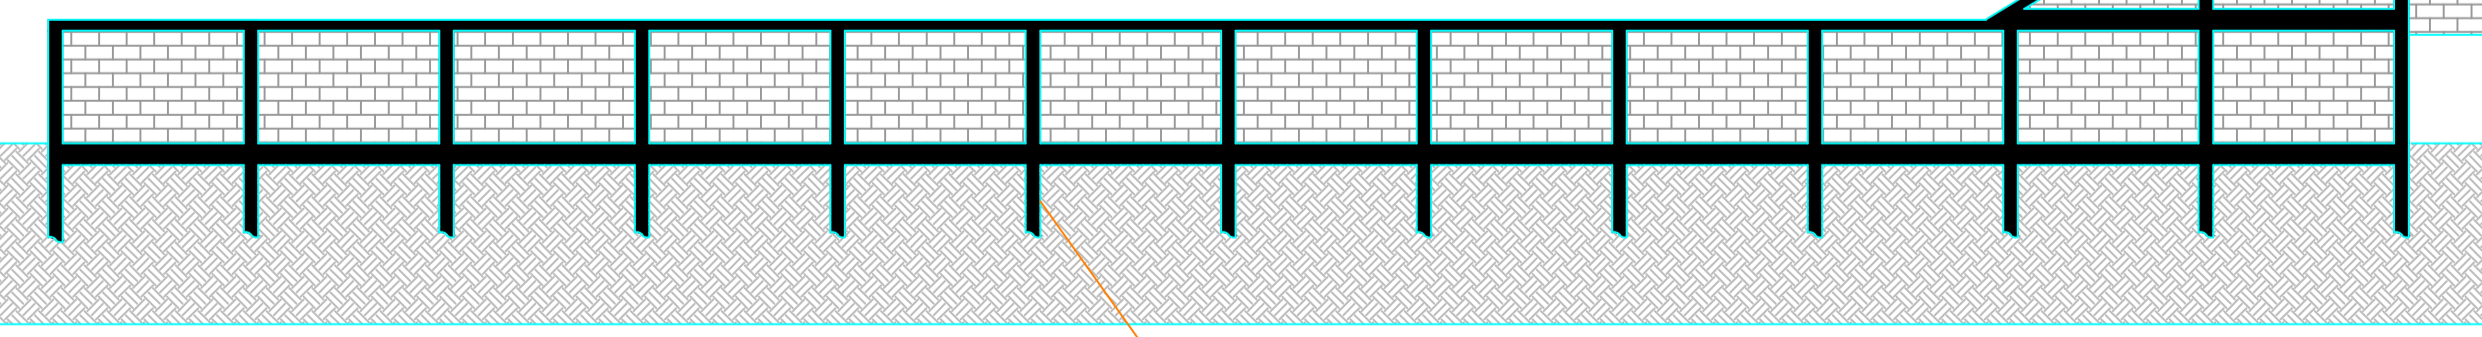

esc 1:75

FURO DE TRADO

MURO EXISTENTE

MURO EXISTENTE

PREFEITURA MUNICIPAL DE ITAIÓPOLIS		Engenheira: ALINE ROBERTA SOETHE <small>CREA/SC 149649-0</small>
Prefeitura Municipal Rua Getúlio Vargas - 308 - Centro		
Conteúdo da Planilha: PLANTA BAIXA		
Data: AGOSTO/2018	Escala: INDICADA	Planilha: 2/2
PREFEITURA MUNICIPAL DE ITAIÓPOLIS ESTADO DE SANTA CATARINA CNPJ: 83.102.517/0001-19 - FONE/FAX (47) 3652-2211 Av. Getúlio Vargas, 308 - Centro - CEP 89340-000		