




UBS POÇO CLARO

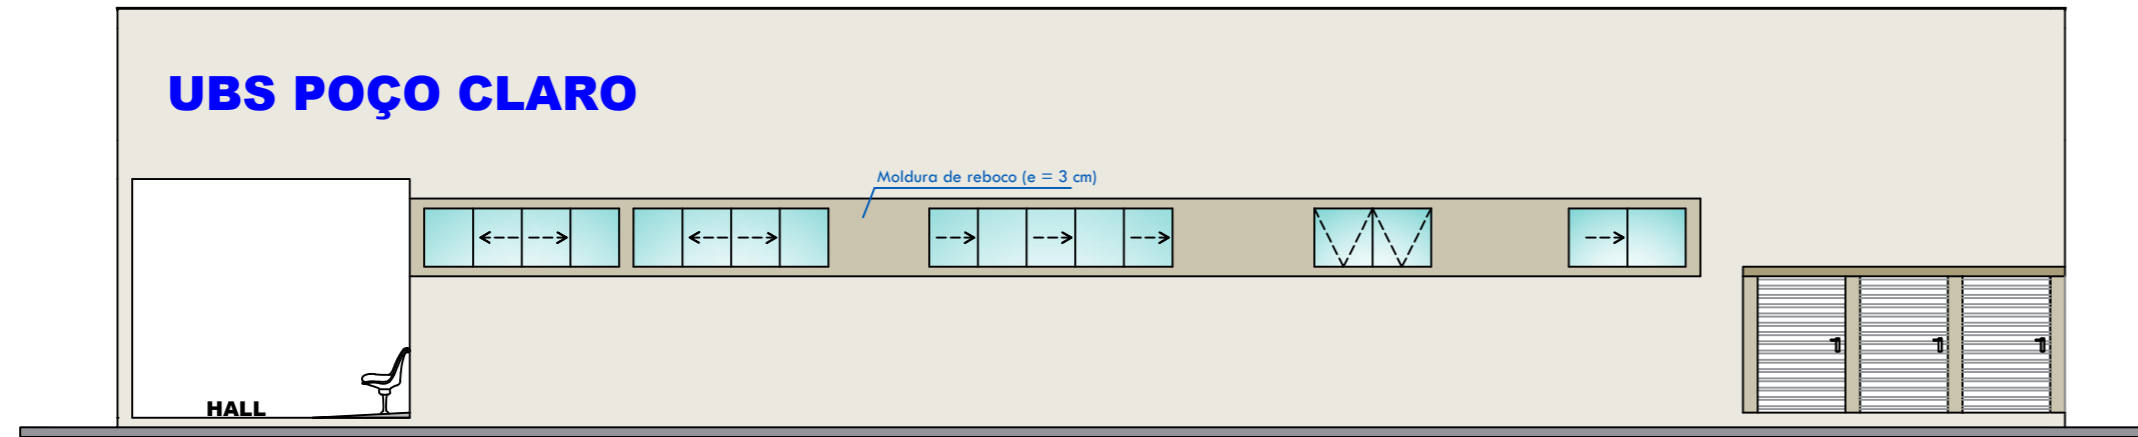


ELEVAÇÃO LATERAL
escala 1/50

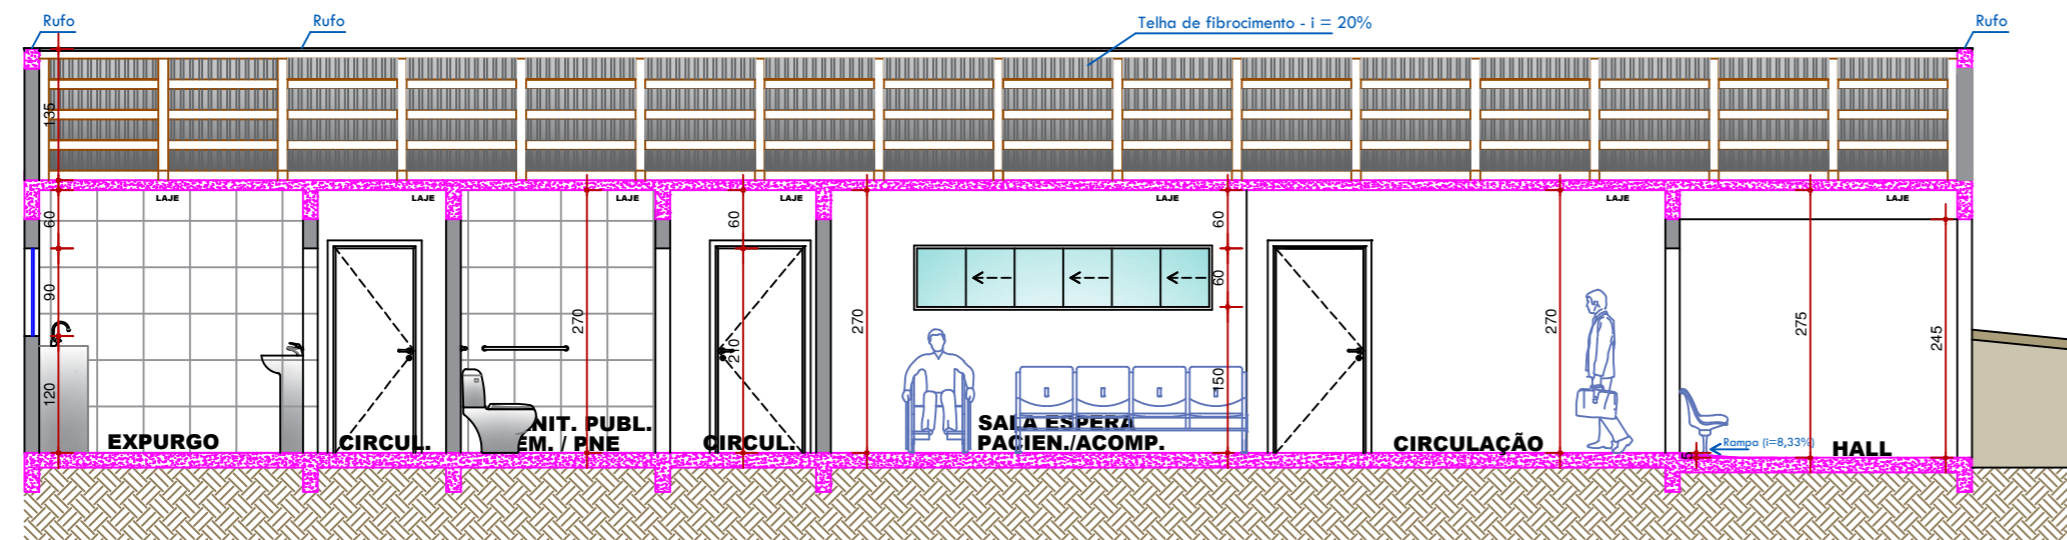

CORTE BB
escala 1/50

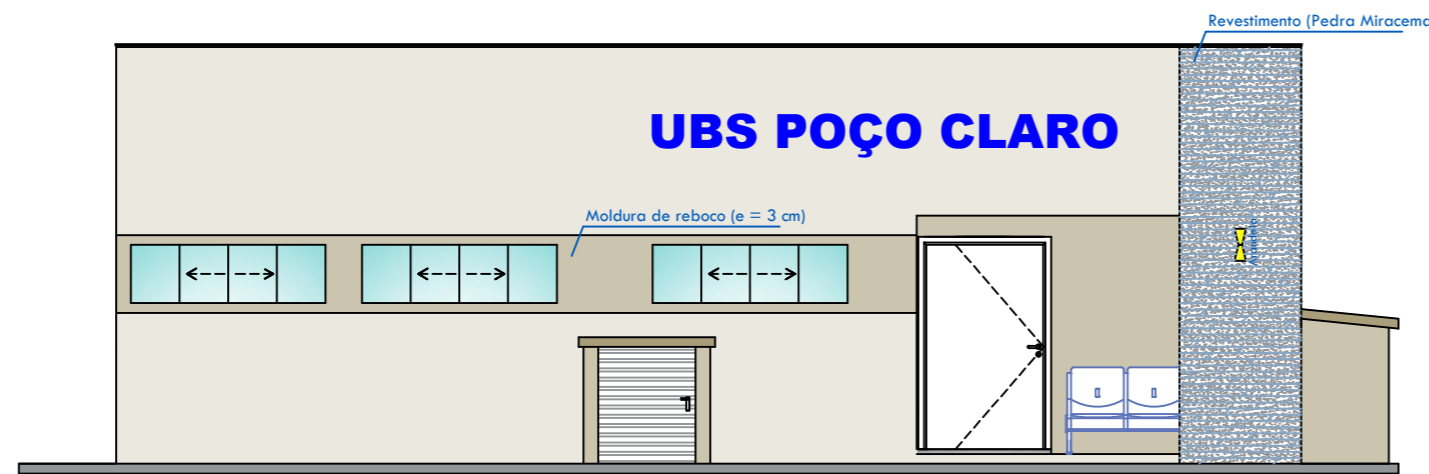

ELEVAÇÃO FRONTAL
escala 1:50

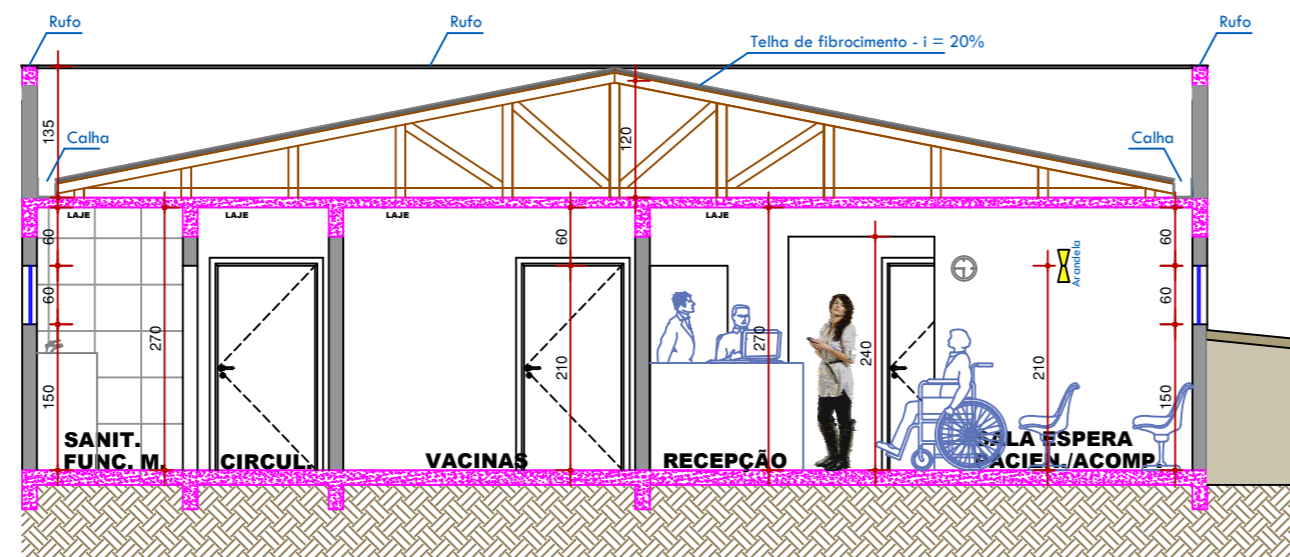

CORTE AA
escala 1/50

PREFEITURA MUNICIPAL		
Proprietário		
UBS POÇO CLARO		
Obra	Área	Data
REFORMA E AMPLIAÇÃO POSTO DE SAÚDE DE ALVENARIA	233,00 m ²	10/2019
Referência	Local	Desenho
PROJETO ARQUITETÔNICO	ITAIÓPOLIS - SC	
Endereço	Conteúdo	Escala
ESTRADA GERAL DA LOC. DE POÇO CLARO	ELEVAÇÃO FRONTAL ELEVAÇÃO LATERAL CORTE AA CORTE BB	1 : 50
Ass. Responsável Técnico		Prancha
		02/02
Ass. Proprietário		
PREFEITURA MUNICIPAL DE ITAIÓPOLIS		