LEGENDA:

CV = COLUNA DE VENTILAÇÃO

CI: CAIXA DE INSPEÇÃO

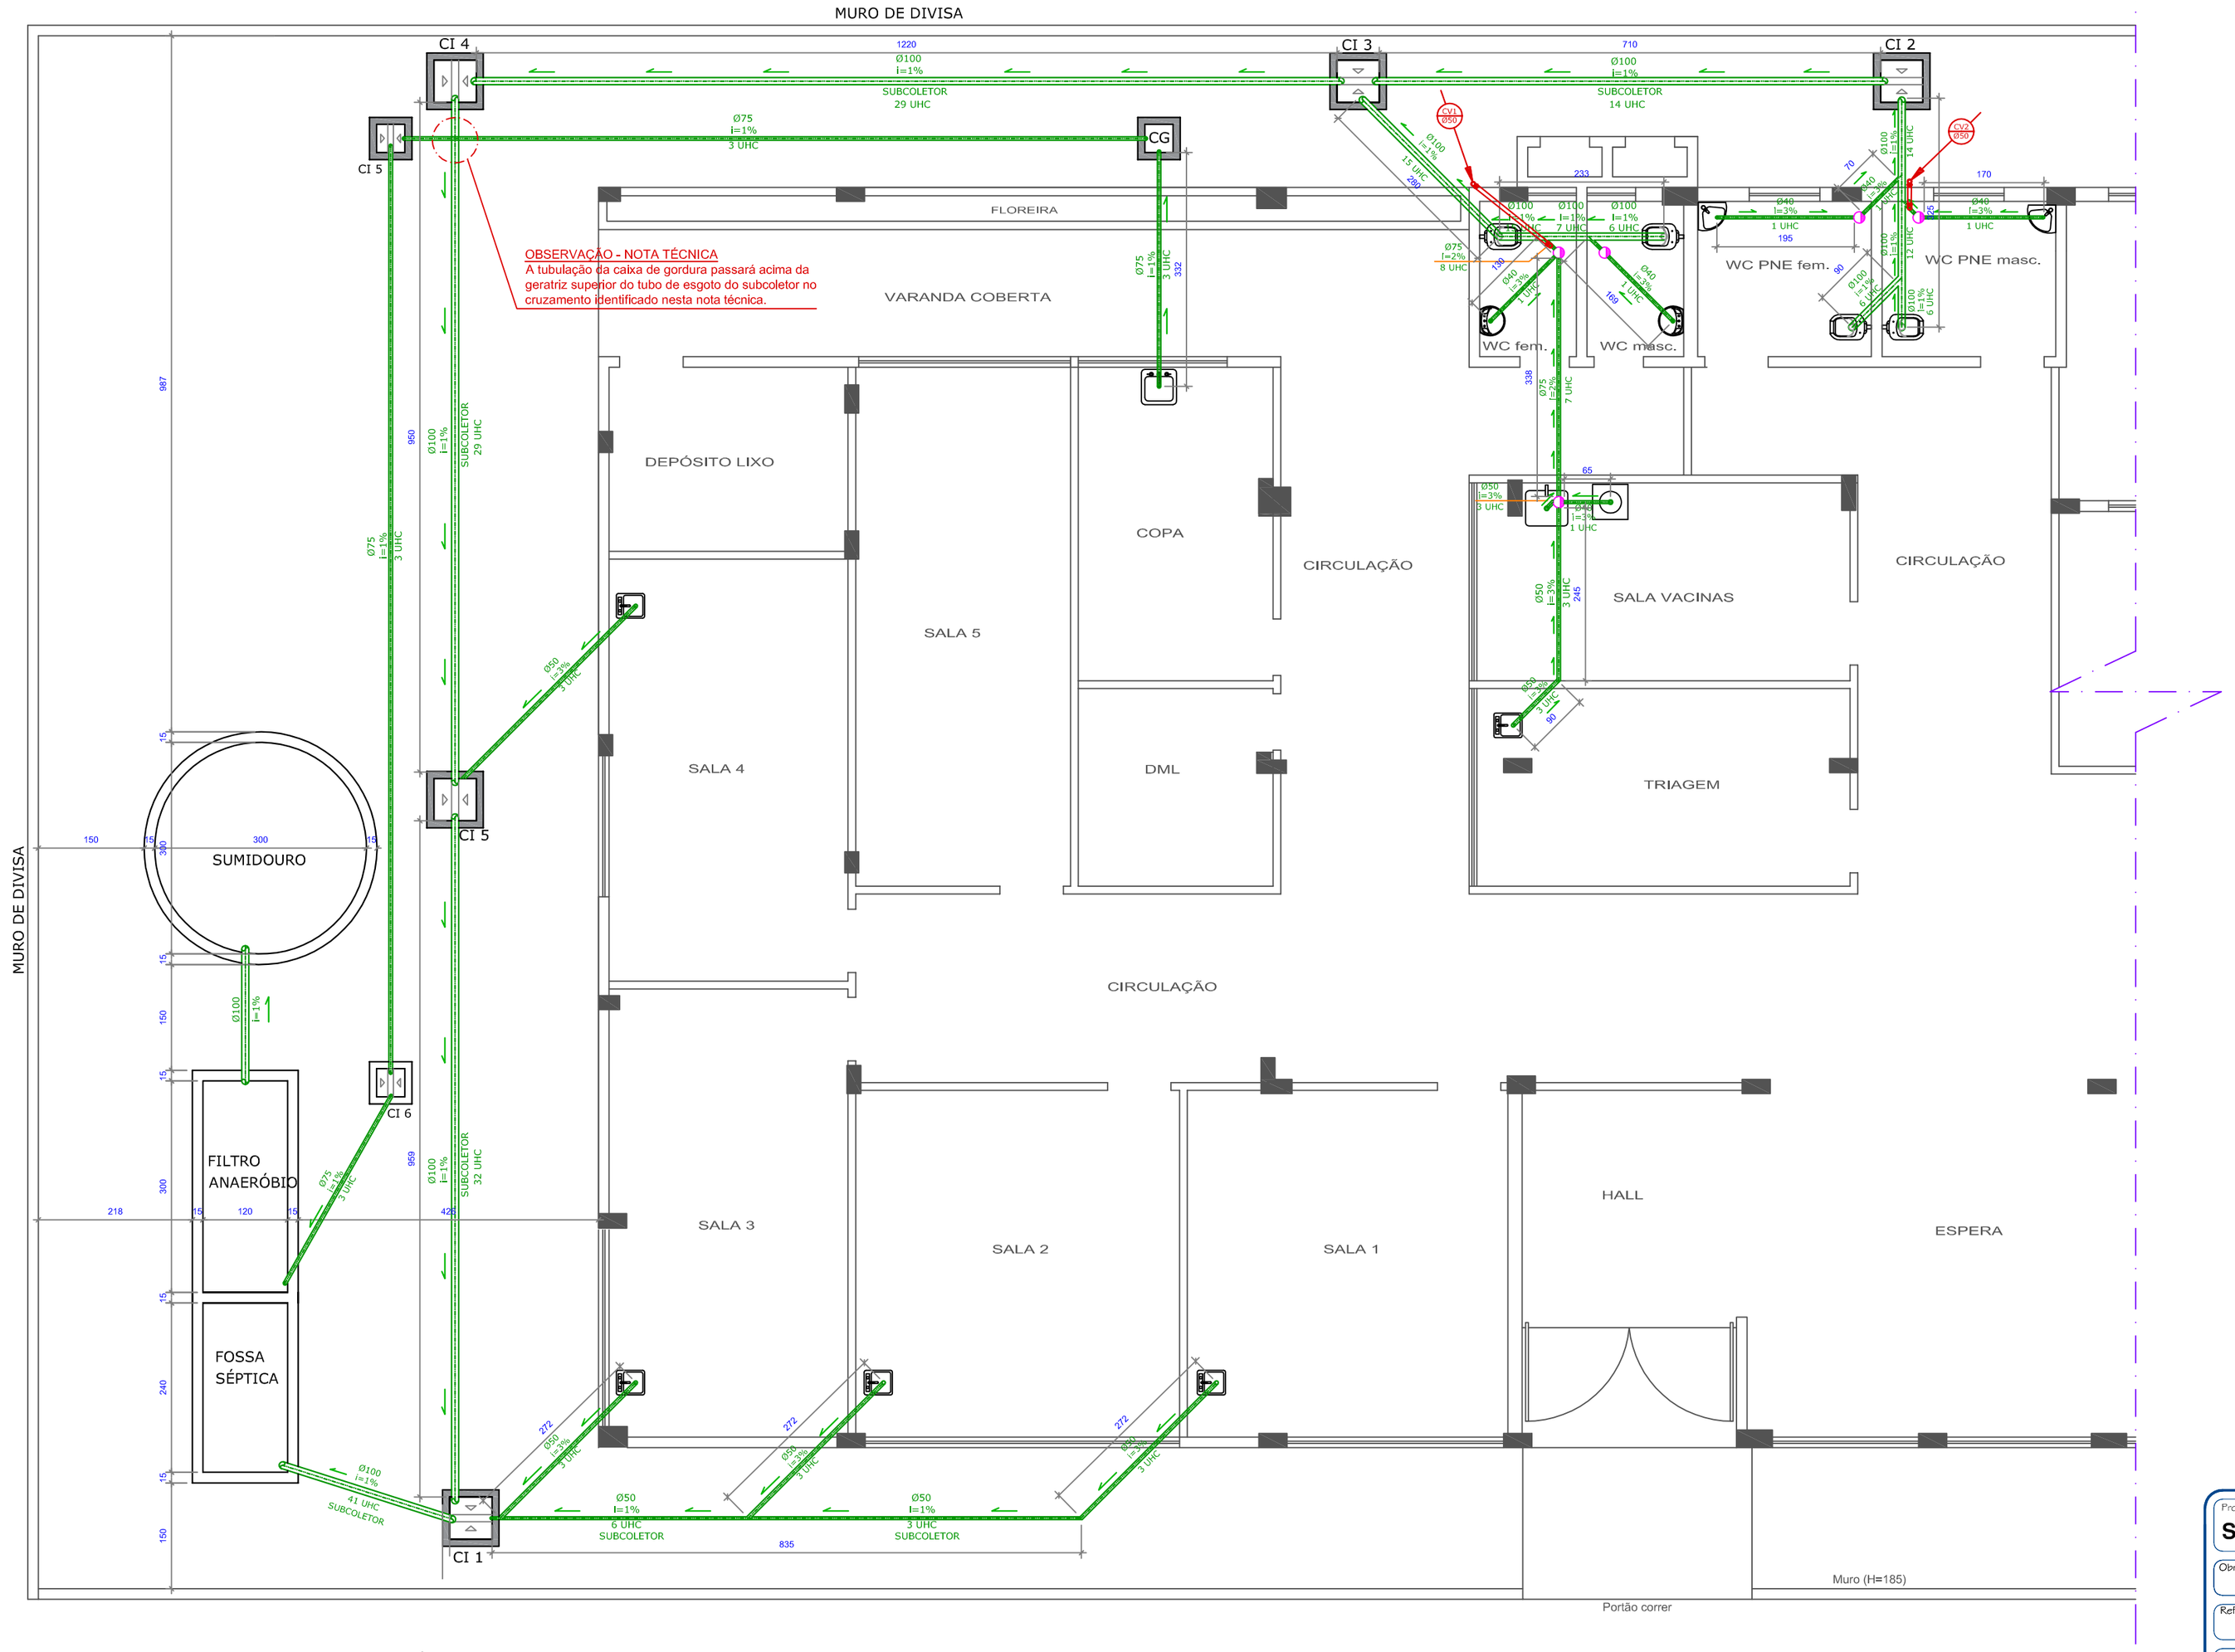

SISTEMA DE COLETA E DISTRIBUIÇÃO DE ESGOTO

escala 1/50

Área = 483,38 m²

Proprietário: SECRETARIA MUNICIPAL DE SAÚDE DE ITAIÓPOLIS		
Obra: FARMÁCIA BÁSICA E ALMOXARIFADO CENTRAL	Área da edificação: 483,38 m²	Data: 01/2020
Referência: PROJETO SANITÁRIO	Local: ITAIÓPOLIS - SC	Desenho: RAFAEL SONAGLIO
Endereço: RUA CEL. ANTÔNIO CORRÊA, CENTRO	Conteúdo: SISTEMA DE COLETA E DISTRIBUIÇÃO DE ESGOTO DOMÉSTICO	Escala: 1 : 20
Ass. Responsável Técnico: RAFAEL SONAGLIO CREA/SC 81644-7		Prancha: SANITÁRIO 01/03
Ass. Proprietário: SECRETARIA MUN. DE SAÚDE DE ITAIÓPOLIS		