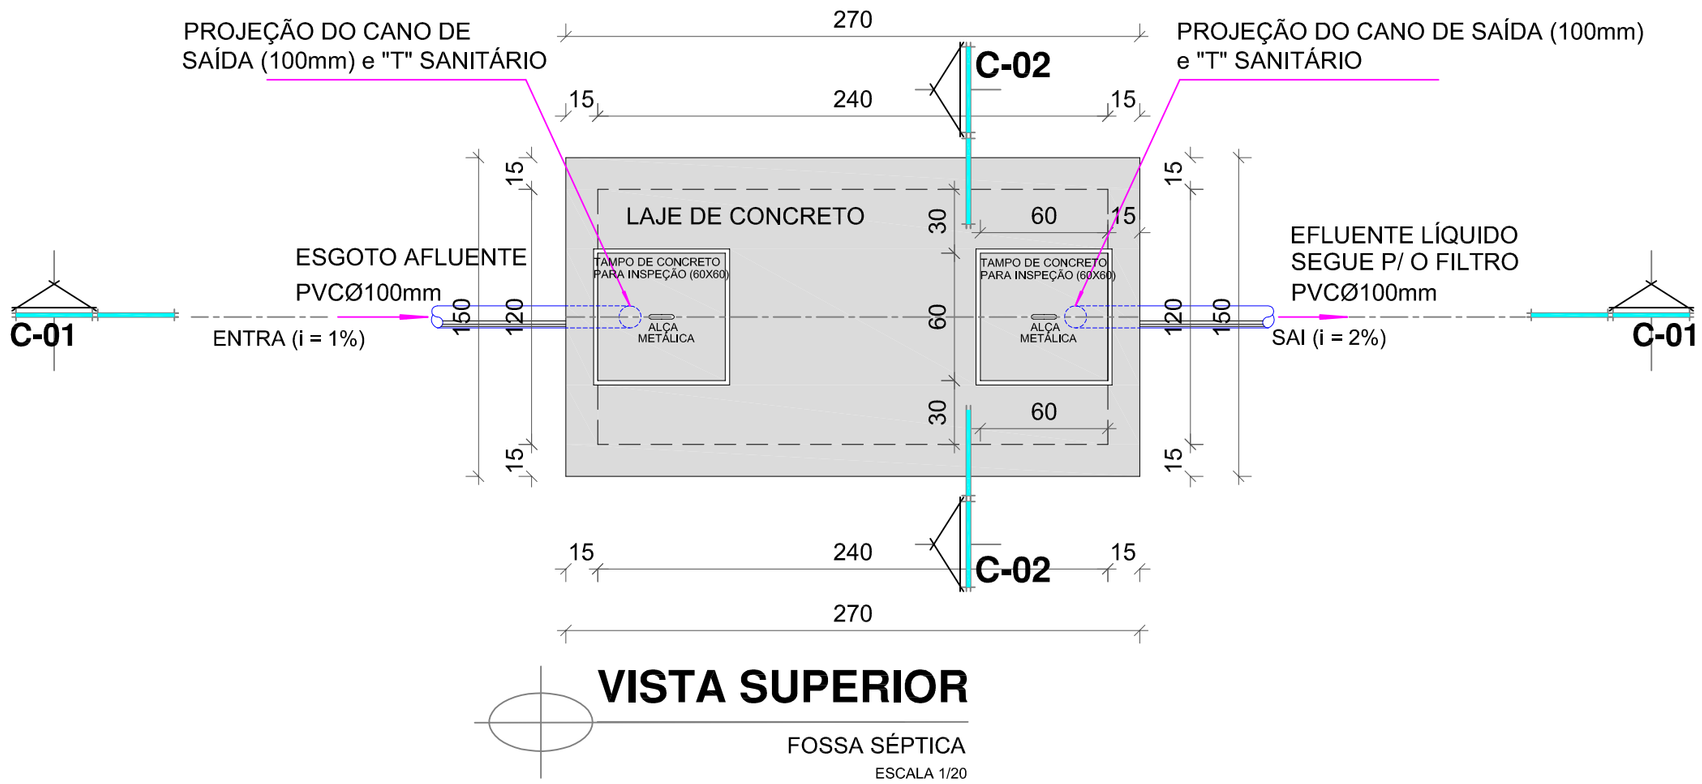

VISTA SUPERIOR

FOSSA SÉPTICA

ESCALA 1/20

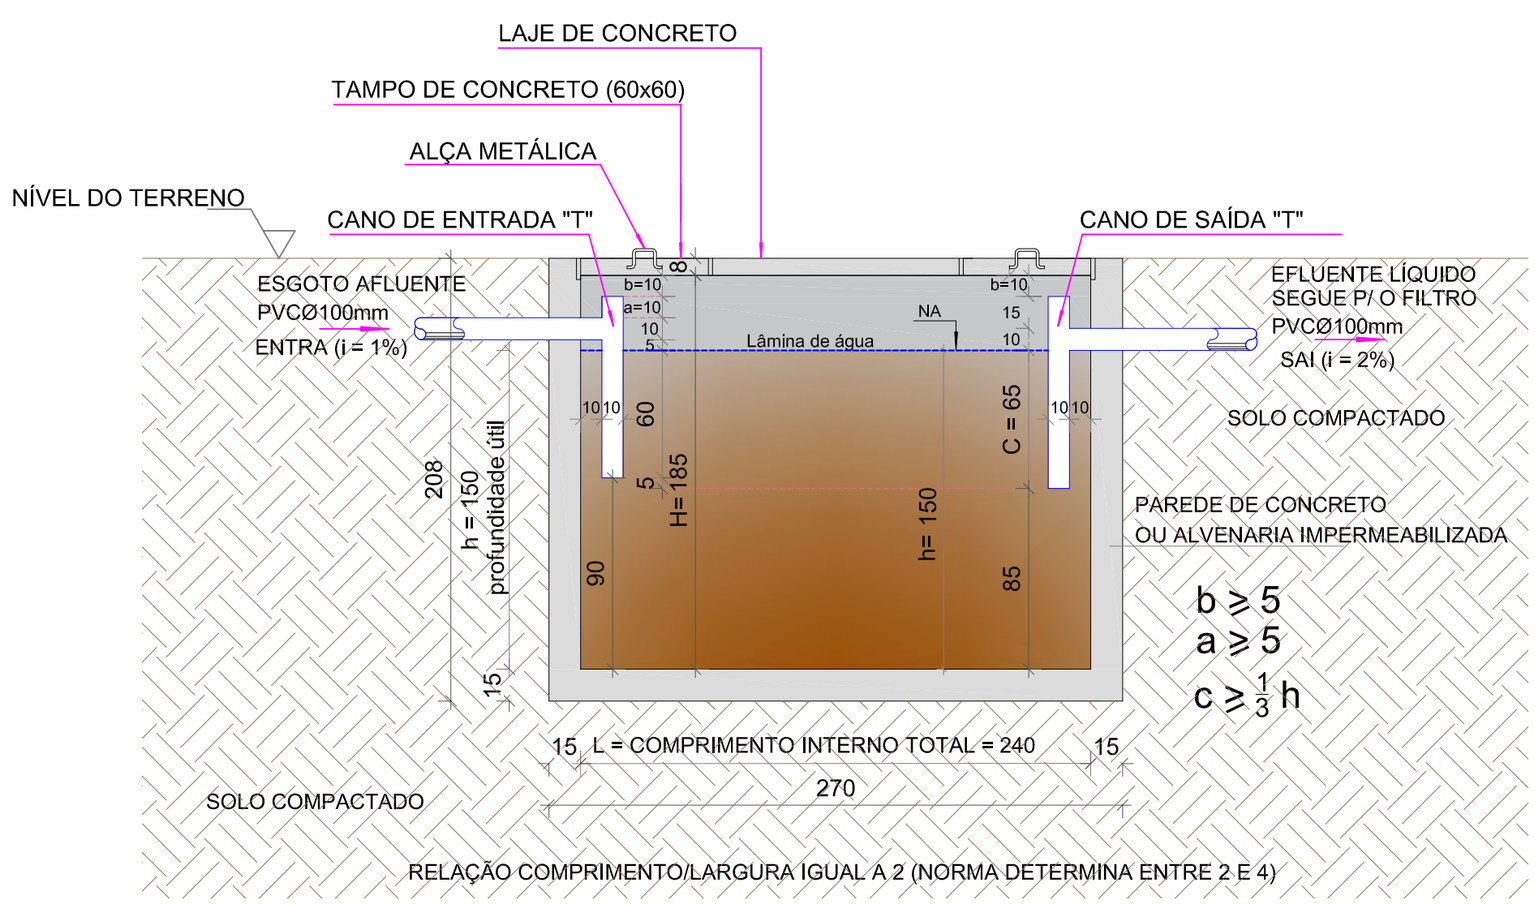

CORTE C-01

FOSSA SÉPTICA

ESCALA 1/20

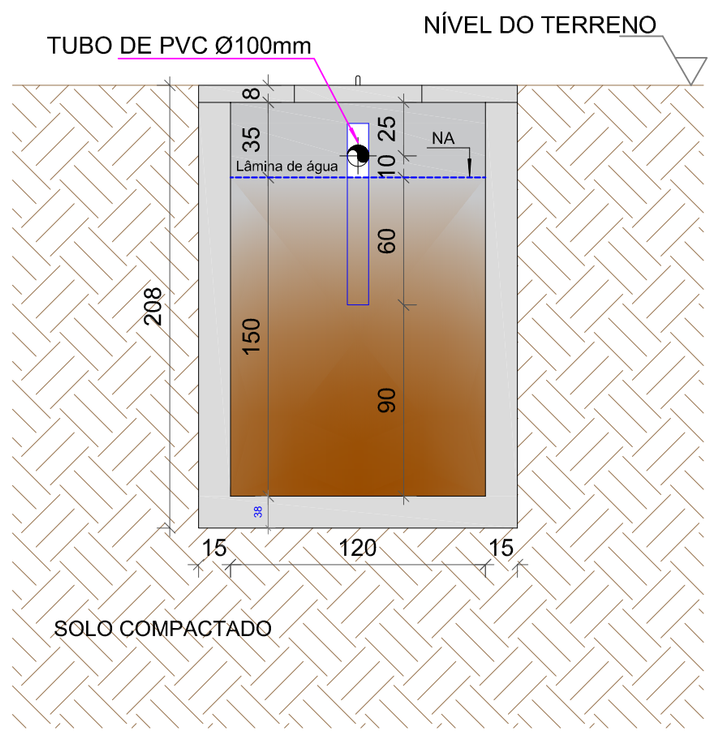

CORTE C-02

FOSSA SÉPTICA

ESCALA 1/20

PREFEITURA MUNICIPAL DE ITAIÓPOLIS

Propnetário
SECRETARIA MUNICIPAL DE SAÚDE DE ITAIÓPOLIS

Obra: FARMÁCIA BÁSICA E ALMOXARIFADO CENTRAL	Área da edificação: 483,38 m²	Data: 01/2020
Referência: PROJETO SANITÁRIO	Local: ITAIÓPOLIS - SC	Desenho: RAFAEL SONAGLIO
Endereço: RUA CEL. ANTÔNIO CORRÊA, CENTRO	Conteúdo: DETALHAMENTO DA FOSSA SÉPTICA	Escala: 1 : 20
Ass. Responsável Técnico: RAFAEL SONAGLIO CREA/SC 81644-7		Prancha: SANITÁRIO 02/03
Ass. Propnetário: SECRETARIA MUN. DE SAÚDE DE ITAIÓPOLIS		