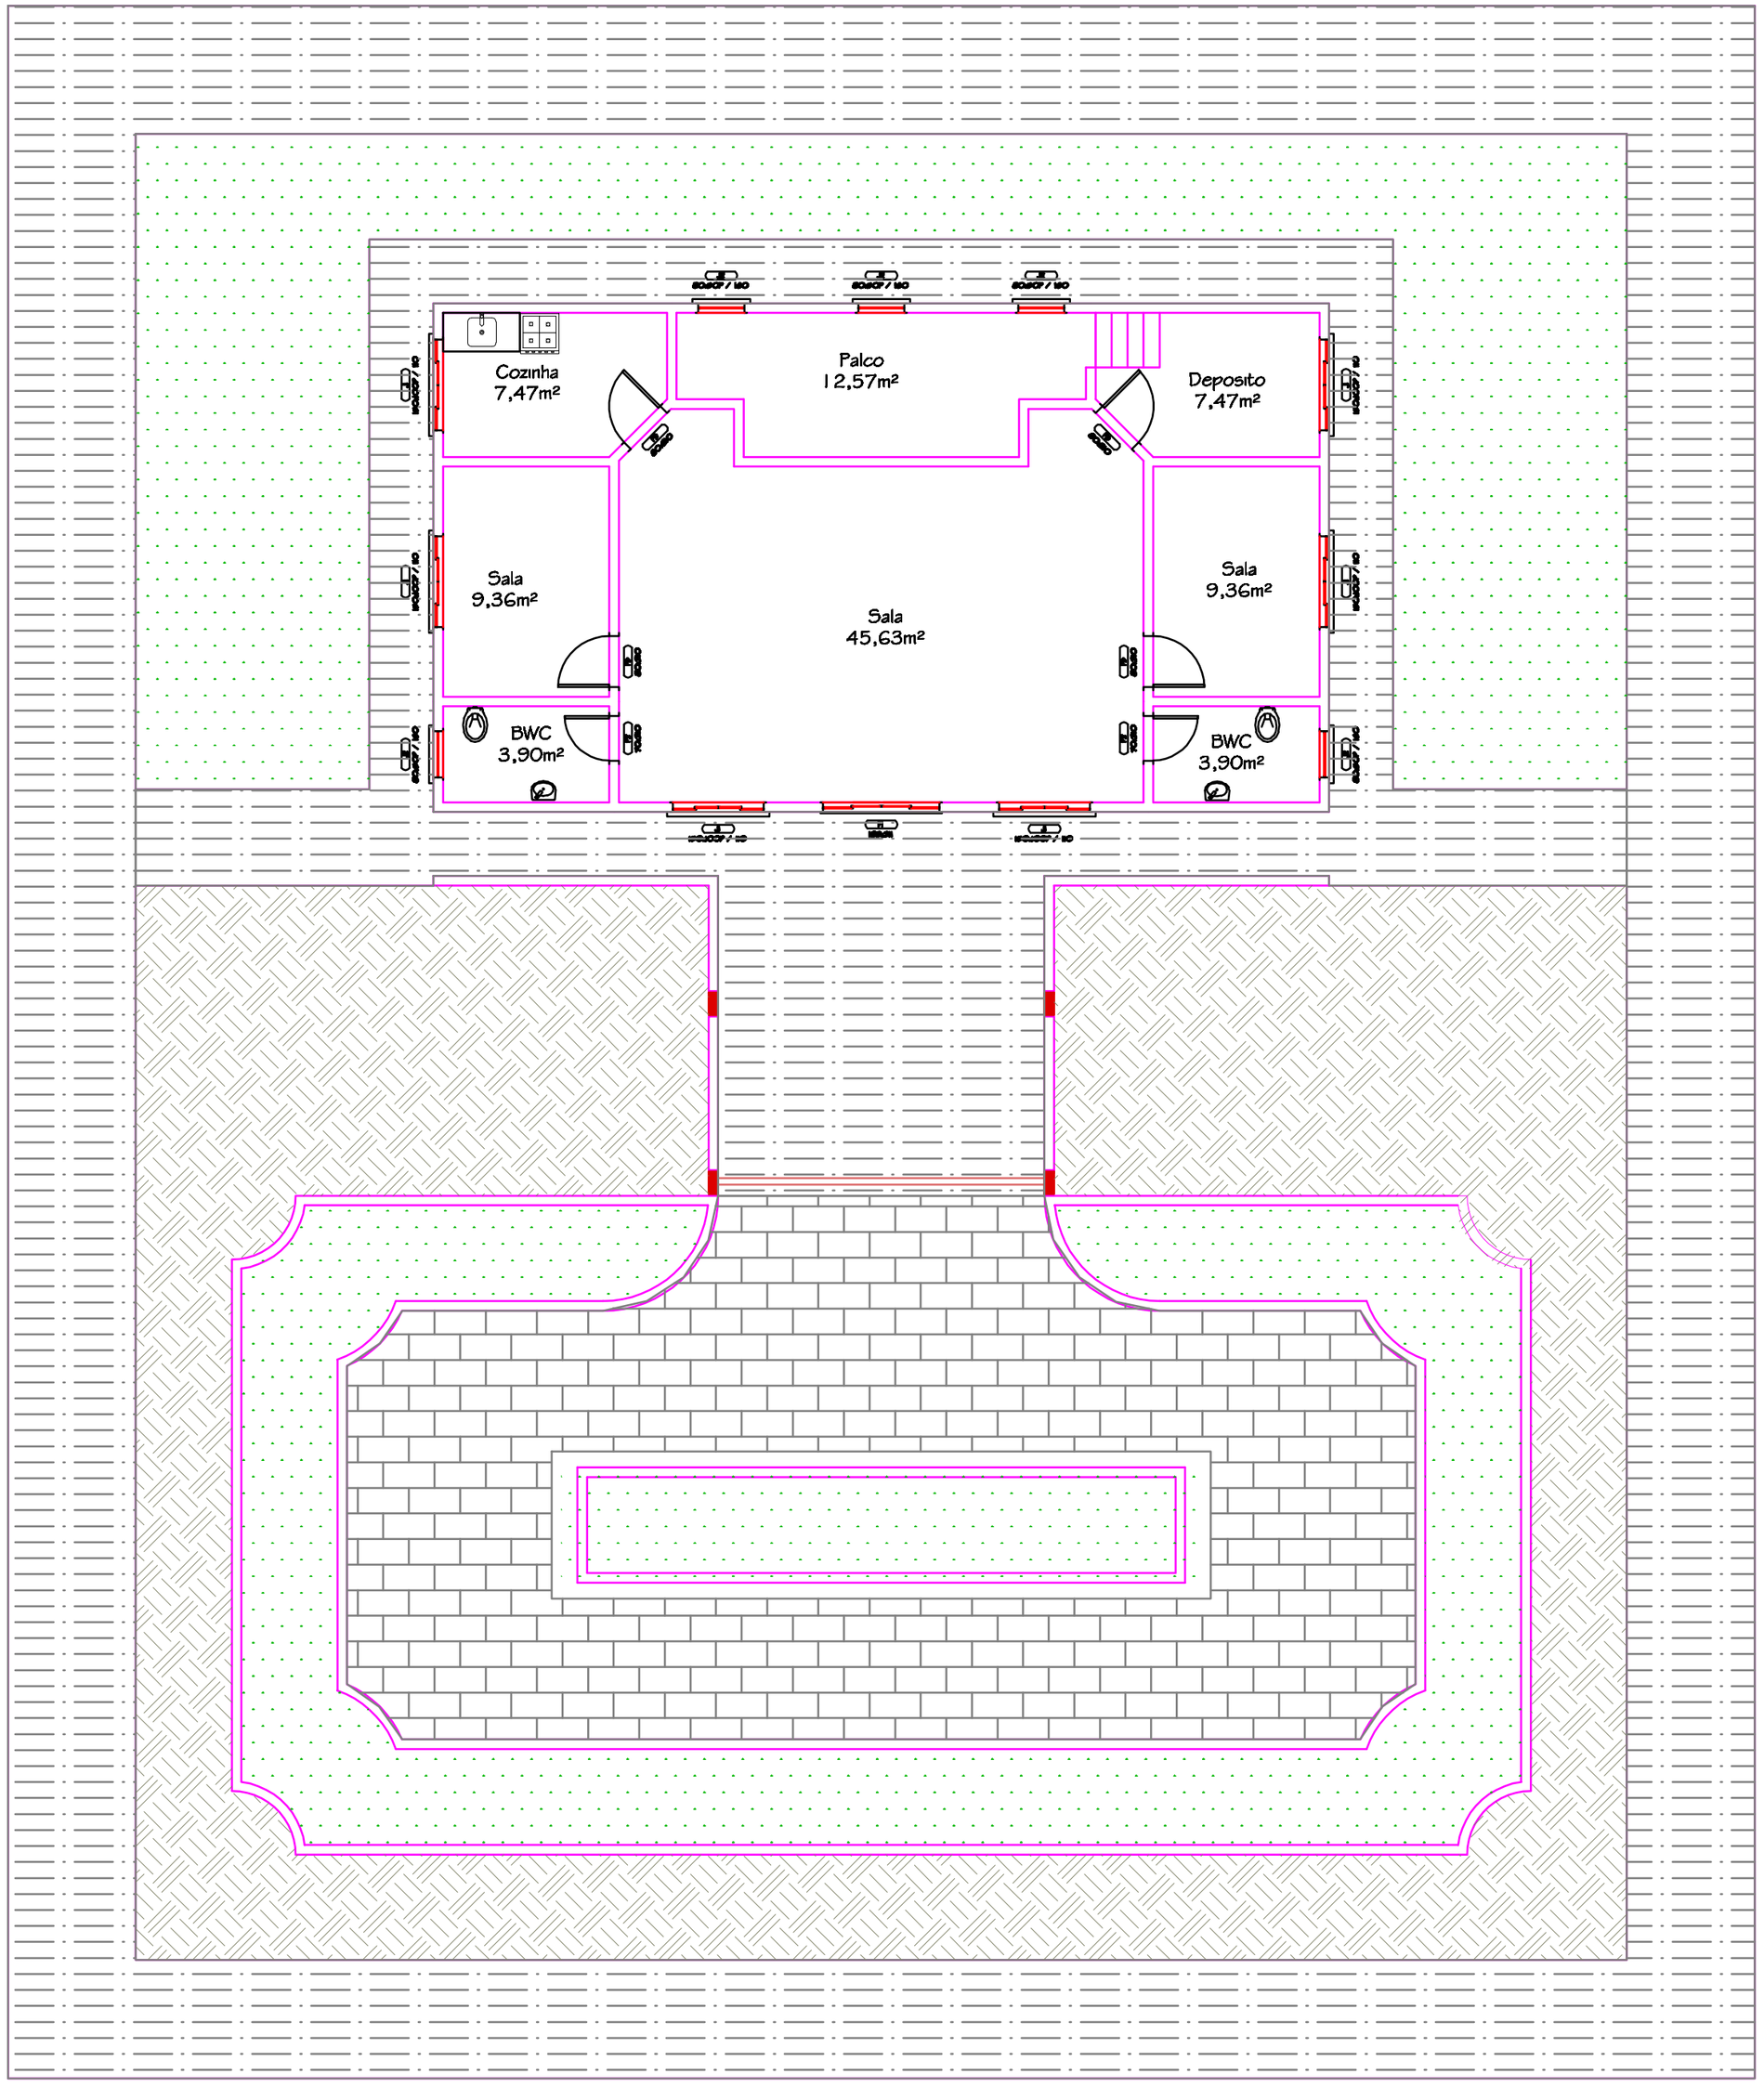

Calçada em concreto

Calçada em PAVER

Grama

Pedra

OBRA/ENDEREÇO:

Pólo de Academia de Saúde

Rua Engalberto Linemayer – SN

RESP. TÉCNICO:

Leonardo Andreatta
Engenheiro Civil
CREA SC 076848-4 RT 7684NHD

DESCRIMINAÇÃO:

PLANTA BAIXA, CORTES, VISTAS

PRANCHA:

01/02

ESCALA:	DATA:	DESENHO:	ÁREA:
INDICADAS	Setembro / 2012	Leonardo	584,52m²