

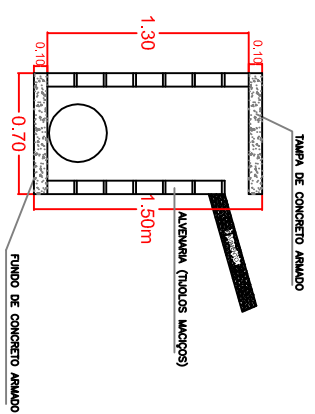



DETALHE 1

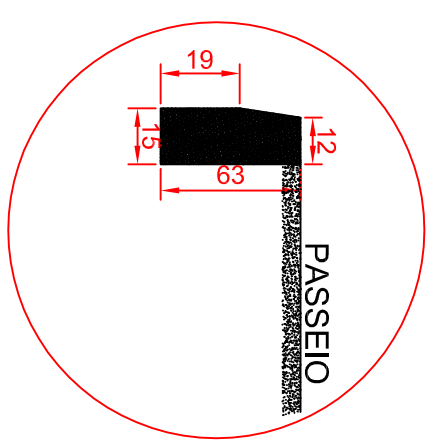

CAIXA COLETORA COM TAMPA, A IMPLANTAR

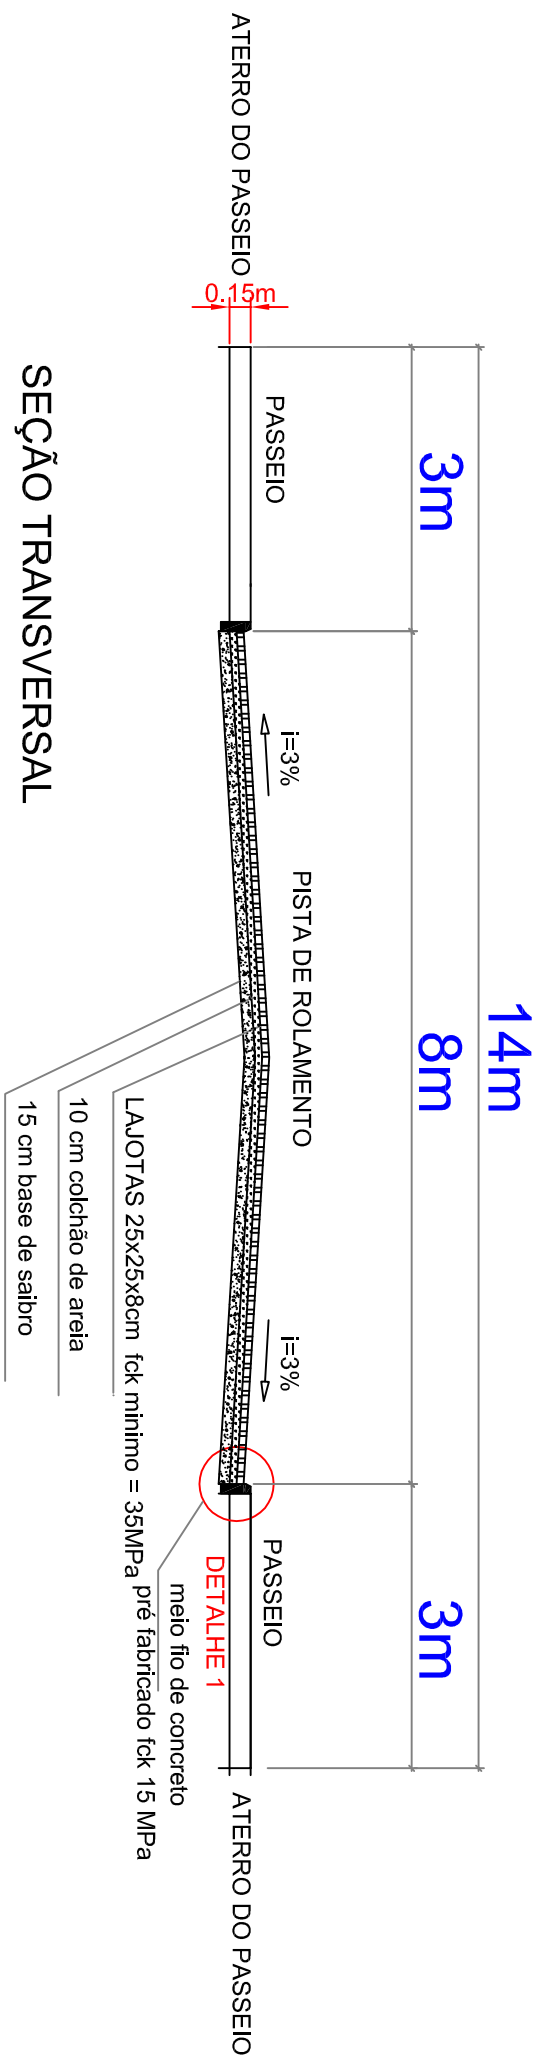

SEÇÃO TRANSVERSAL

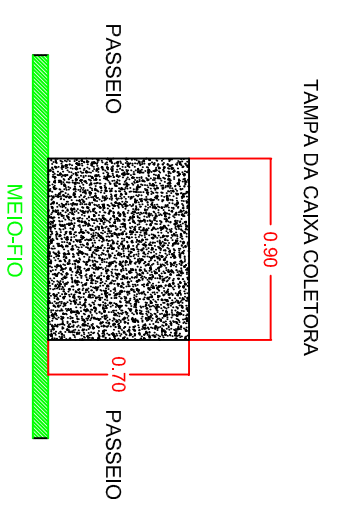

TAMPA DA CAIXA COLETORA

- TUBULAÇÃO DE Ø40CM, A IMPLANTAR
- CAIXA COLETORA, A IMPLANTAR
- MEIO FIO, A IMPLANTAR

Finalidade	PAVIMENTAÇÃO COM LAJOTAS E DRENAGEM PLUVIAL		Área	2.000,00m ²	
Objeto	PLANTA DRENAGEM PLUVIAL E SEÇÃO TRANSVERSAL		Desenho	LERIANE	
Local	RUA FRANCISCO DAUT LOURES		Esc. H=1:1000 V=1:100		
Município	ITAIOPOLIS – SC	Extensão	250,00m	Data	JUL/2014
Associação dos Municípios do Planalto Norte Catarinense		Resp. Técnico	Folha		
Ampla Norte TEL/FAX: 047-642-0665 Rua Maria do Espírito Santo, n°400 Centro – Mafrá-SC		ARISTIDES A. SONAGLIO ENG. CIVIL CREA 10.124-1 SC		<div style="font-size: 2em; text-align: center;">02 / 04</div>	