
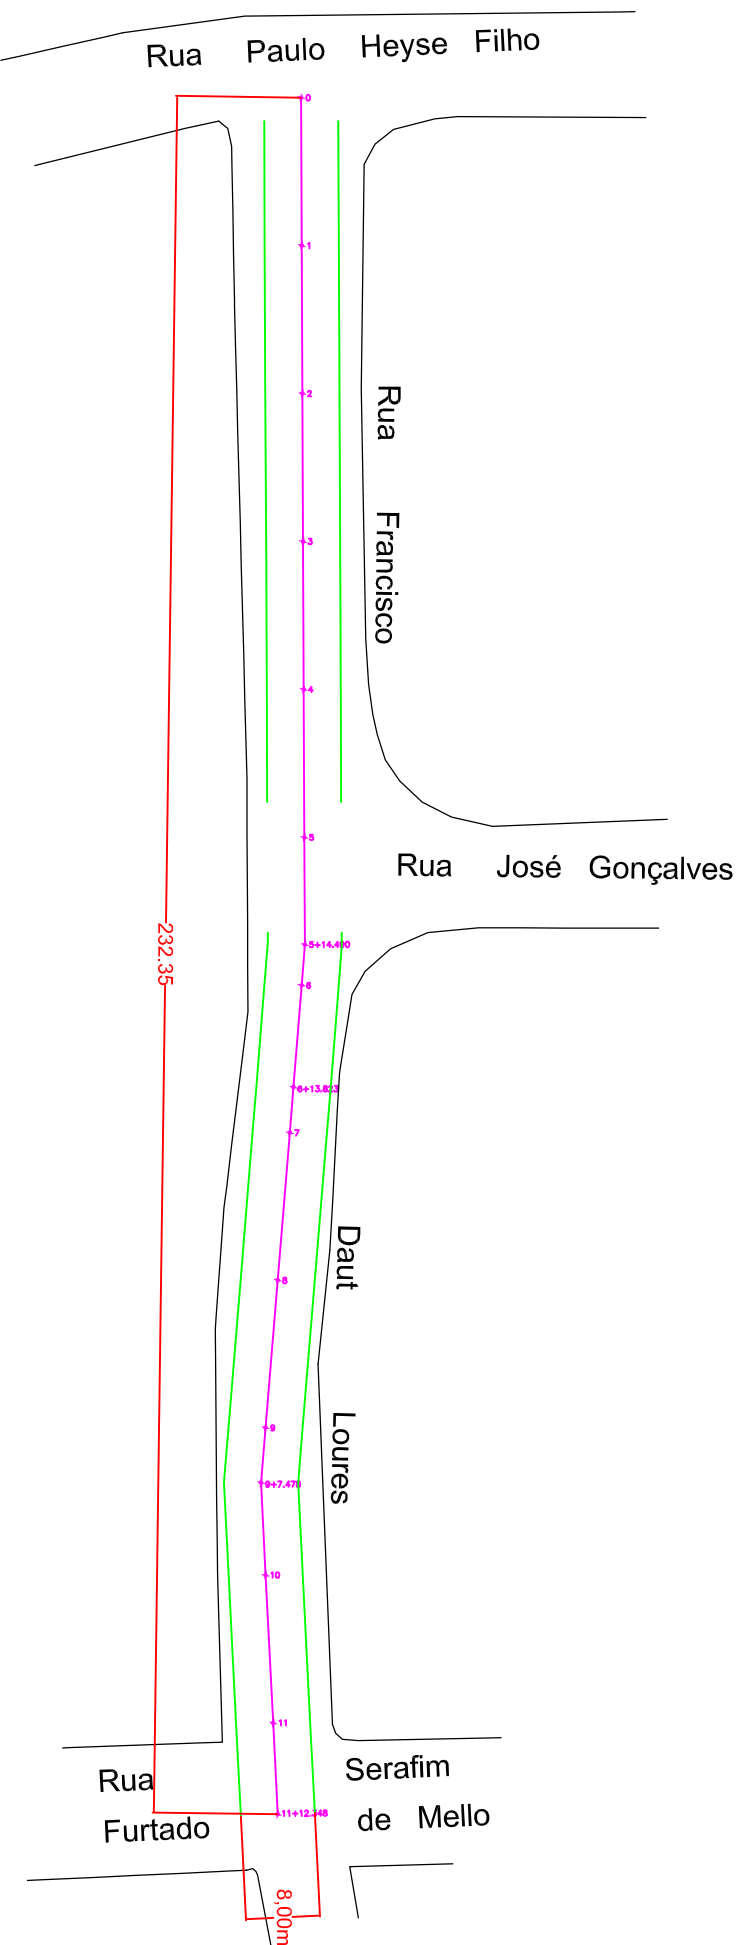


Perfil da Rua Francisco Daudt Loures

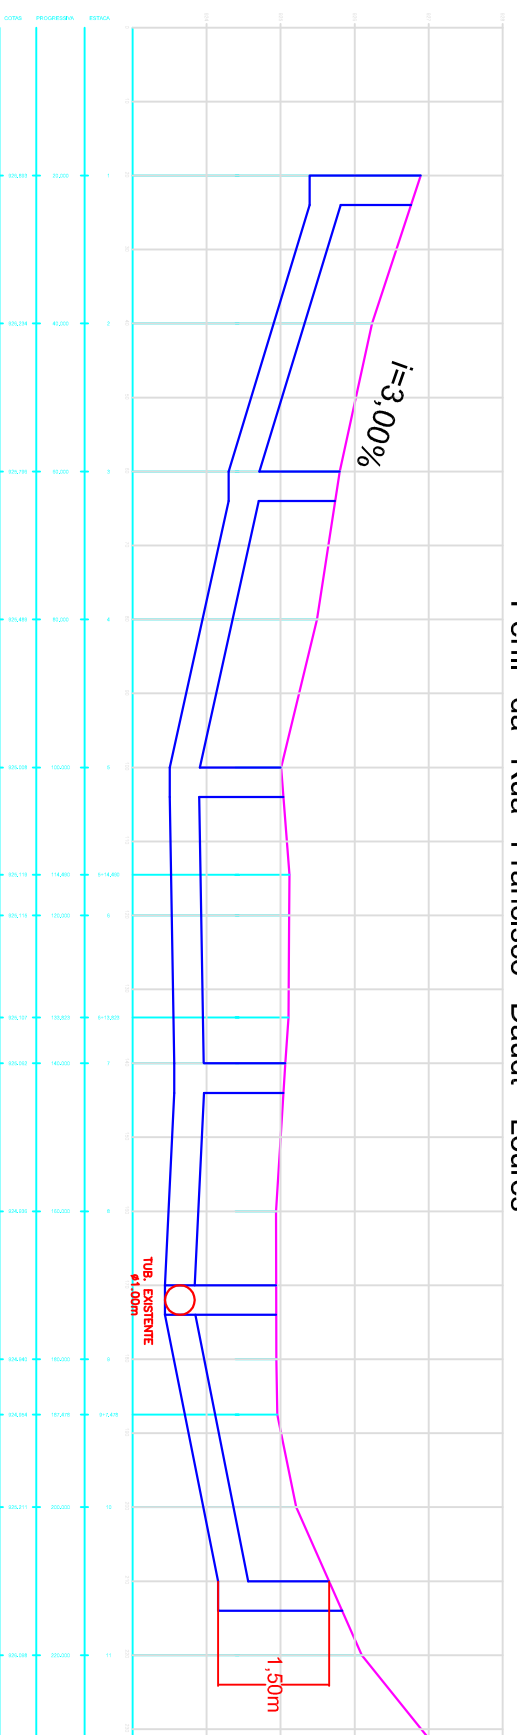

Finalidade	PAVIMENTAÇÃO COM LAJOTAS E DRENAGEM PLUVIAL		Área	2.000,00m <sup>2</sup>
Objeto	PLANTA BAIXA E PERFIL LONGITUDINAL		Desenho	LERIANE
Local	RUA FRANCISCO DAUDT LOURES		Esc. H=1:1000 V=1:100	
Município	ITAIOPOLIS – SC	Extensão	250,00m	Data
Associação dos Municípios do Planalto Norte Catarinense		Resp. Técnico	Folha	
<b>Ampla Norte</b> TEL/FAX: 047-642-0665		ARISTIDES A. SONACLIO ENG. CIVIL CREBA 10.124-1 SC		01 / 04
Rua Maria do Espírito Santo, nº400 Centro – Mafra-SC				