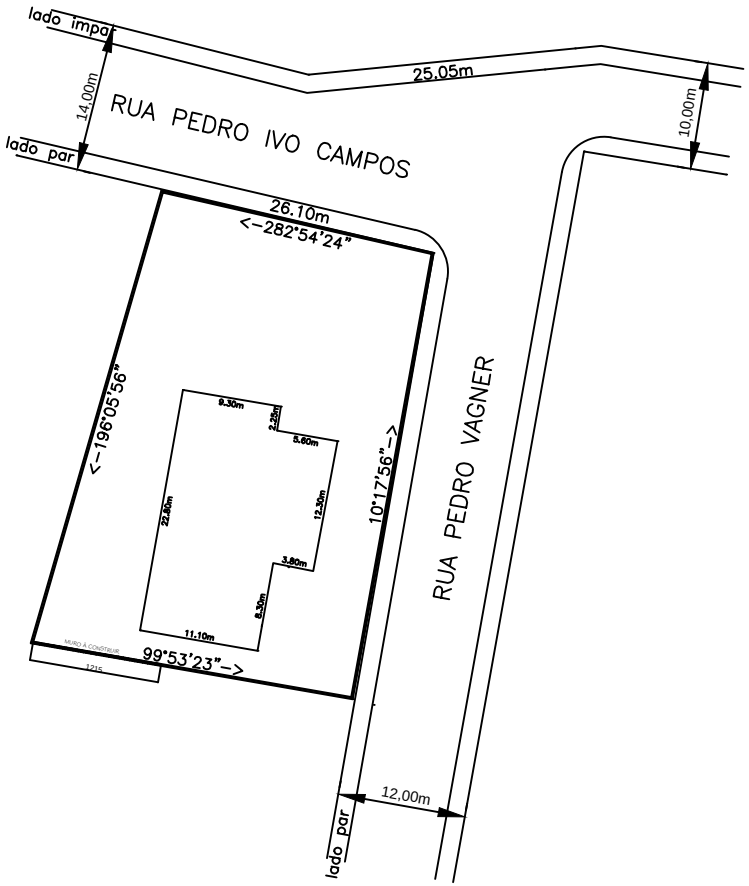

4 PLANTA DE SITUAÇÃO
ESCALA 1:500

ESTATÍSTICAS:

COMPRIMENTO DO MURO: 12,15m

ÁREA DO TERRENO: 553,48 m²

ASSINATURAS:

PMI	GEORGE DROZCZAK
PREFEITURA MUNICIPAL DE ITAIÓPOLIS	Engenheiro: GEORGE DROZCZAK RESPONSÁVEL TÉCNICO - ENG. CIVIL CREA/SC 108917-0

Obra:
MURO DE CONTENÇÃO CEI LUCENA

Endereço da obra:
RUA PEDRO IVO CAMPOS - BAIRRO LUCENA - ITAIÓPOLIS - SC

Conteúdo da Prancha:
PLANTA BAIXA, DETALHES, CORTE, RELAÇÃO DE AÇO E PLANTA DE SITUAÇÃO

Data:	Escala:	Prancha:
JUNHO/2016	INDICADA	2/2

PREFEITURA MUNICIPAL DE ITAIÓPOLIS
ESTADO DE SANTA CATARINA

CNPJ: 83.102.517/0001-19 - FONE/FAX (47) 3652-2211
Av. Getúlio Vargas, 308 - Centro - CEP 89340-000