



DETALHE A

LINHA SIMPLES CONTÍNUA BRANCA
COM TACHAS MONODIRECIONAIS (ELEMENTO REFLETIVO BRANCO) A CADA 2,00m

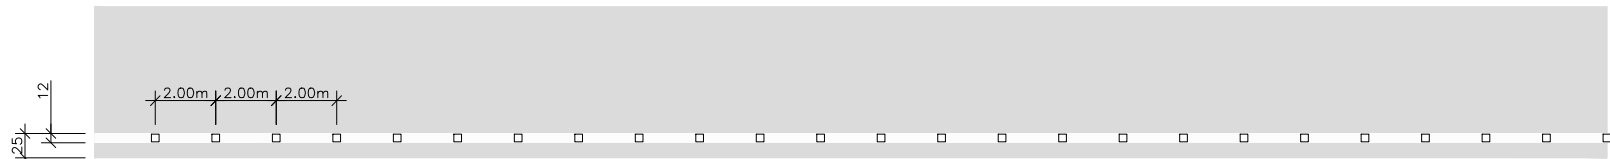

DETALHE B

LINHA SIMPLES CONTÍNUA BRANCA
COM TACHAS MONODIRECIONAIS (ELEMENTO REFLETIVO BRANCO) A CADA 4,00m

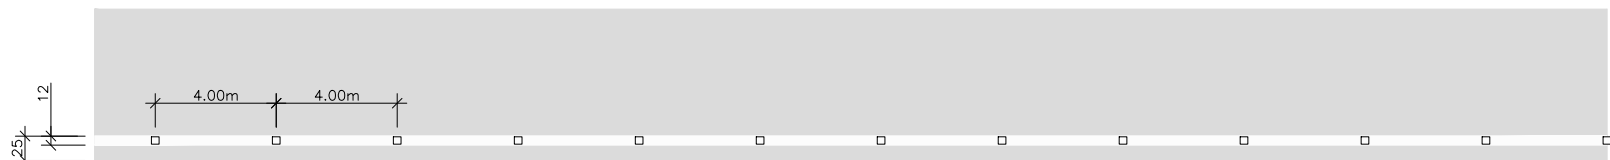


DETALHE C

LINHA SIMPLES CONTÍNUA BRANCA
COM TACHAS MONODIRECIONAIS (ELEMENTO REFLETIVO BRANCO) A CADA 8,00m




DETALHE D

LINHA SIMPLES SECCIONADA BRANCA – DIVISÃO DE FLUXOS DE MESMO SENTIDO (4x4x4)
COM TACHAS MONODIRECIONAIS (ELEMENTO REFLETIVO BRANCO) A CADA 8,00m

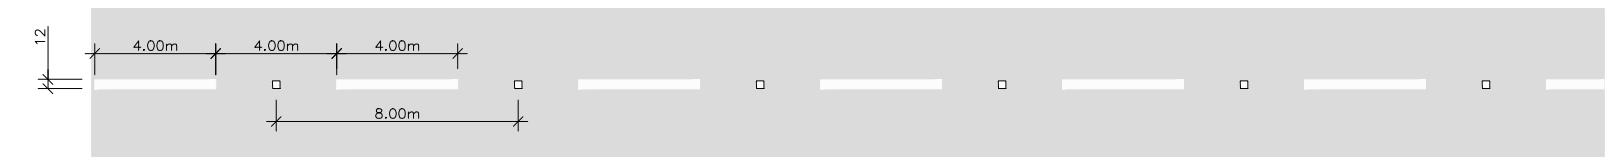

DETALHE E

LINHA SIMPLES CONTÍNUA BRANCA (ZEBRADO)
COM TACHÕES MONODIRECIONAIS (REFLETIVO BRANCO) A CADA 2,00m

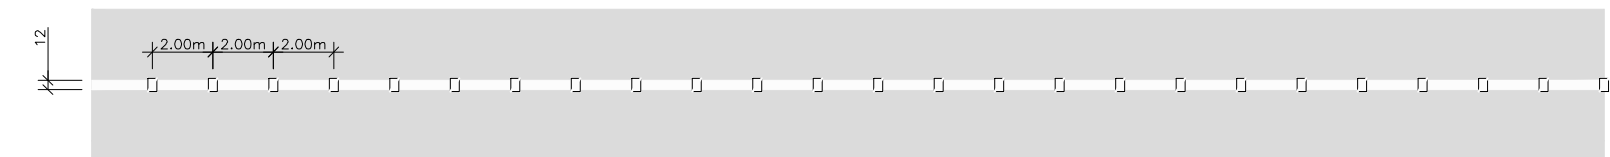


DETALHE F

LINHA DE CONTINUIDADE
LINHA SIMPLES SECCIONADA BRANCA (1X1X1)




DETALHE G

LINHA SIMPLES CONTÍNUA AMARELA (ZEBRADO)
COM TACHAS BIDIRECIONAIS AMARELA A CADA 2,00m

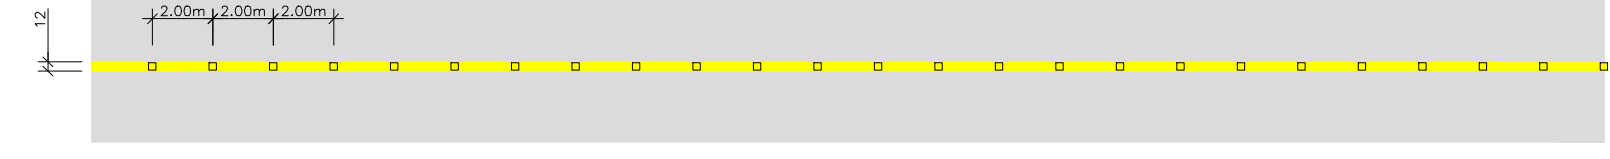


DETALHE H

LINHA SIMPLES CONTÍNUA AMARELA (ZEBRADO)
COM TACHÕES BIDIRECIONAIS (REFLETIVO AMARELO) A CADA 2,00m

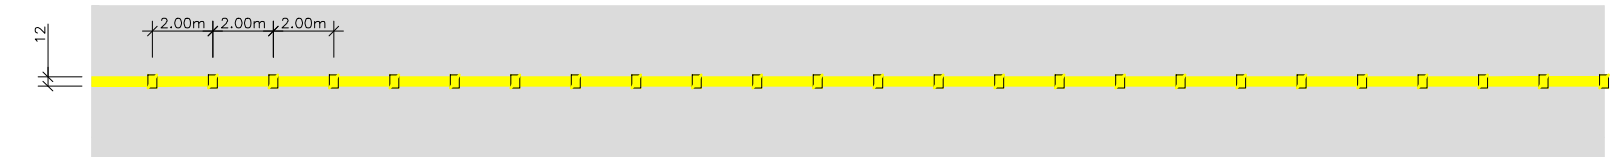



DETALHE I

LINHA DUPLA CONTÍNUA AMARELA (EIXO)
COM TACHAS BIDIRECIONAIS AMARELA A CADA 4,00m

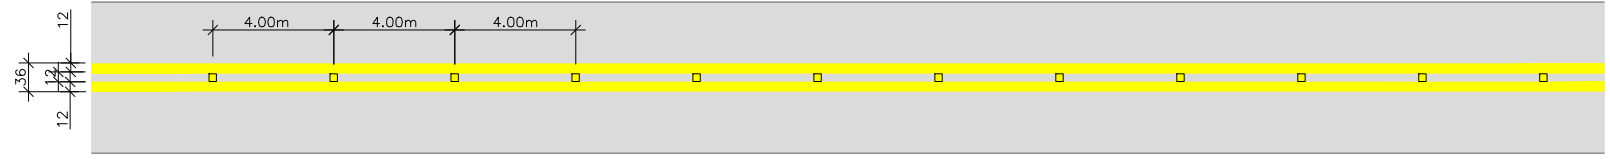

DETALHE J

LINHA DUPLA CONTÍNUA AMARELA (EIXO)
COM TACHÕES BIDIRECIONAIS AMARELO A CADA 2,00m

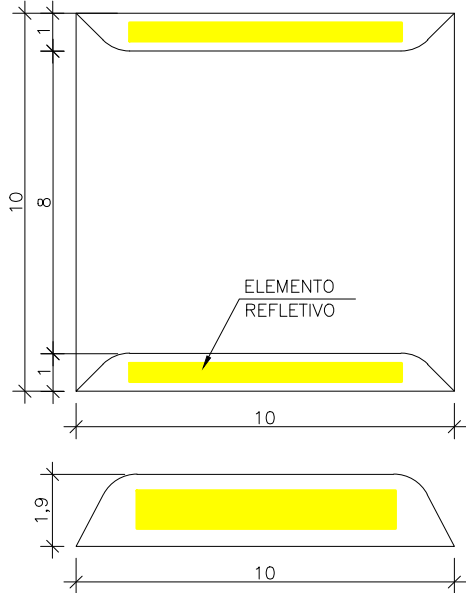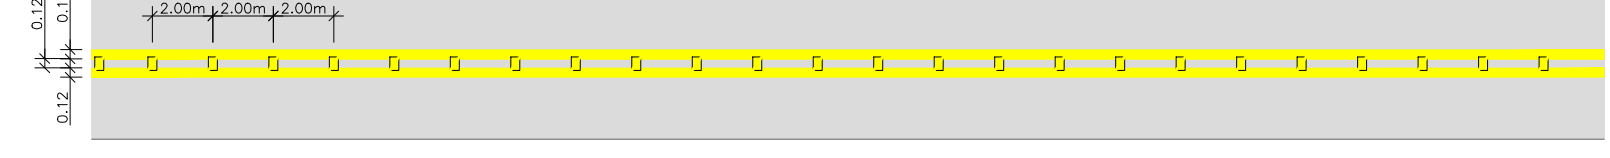

PLACAS DE REGULAMENTAÇÃO				
PLACAS	CÓDIGO	PINTURA	DIMENSÃO	QUANTIDADE
	R-19(40km/h)	FUNDO: BRANCO ORLA: VERMELHA SÍMBOLO: PRETO	ø= 0,80m	02

0	06/04/2017	RAFAEL SONAGLIO – CREA SC: 81644-7, CREA PR: 89433/0		
REV.	DATA	RESP. TÊC./PROJETISTA		
CONTRATANTE: PREFEITURA MUNICIPAL DE ITAIÓPOLIS				
PROJETO: PAVIMENTAÇÃO DE RUAS EM ITAIÓPOLIS – SC				REV. : 0
LOCAL: RUA JOSE KOMING				
EXTENSÃO: 400,00m		DATA: ABRIL 2017		
TÍTULO: PROJETO DE SINALIZAÇÃO DETALHES		ESCALA: INDICADA		FOLHA N° 02/02