


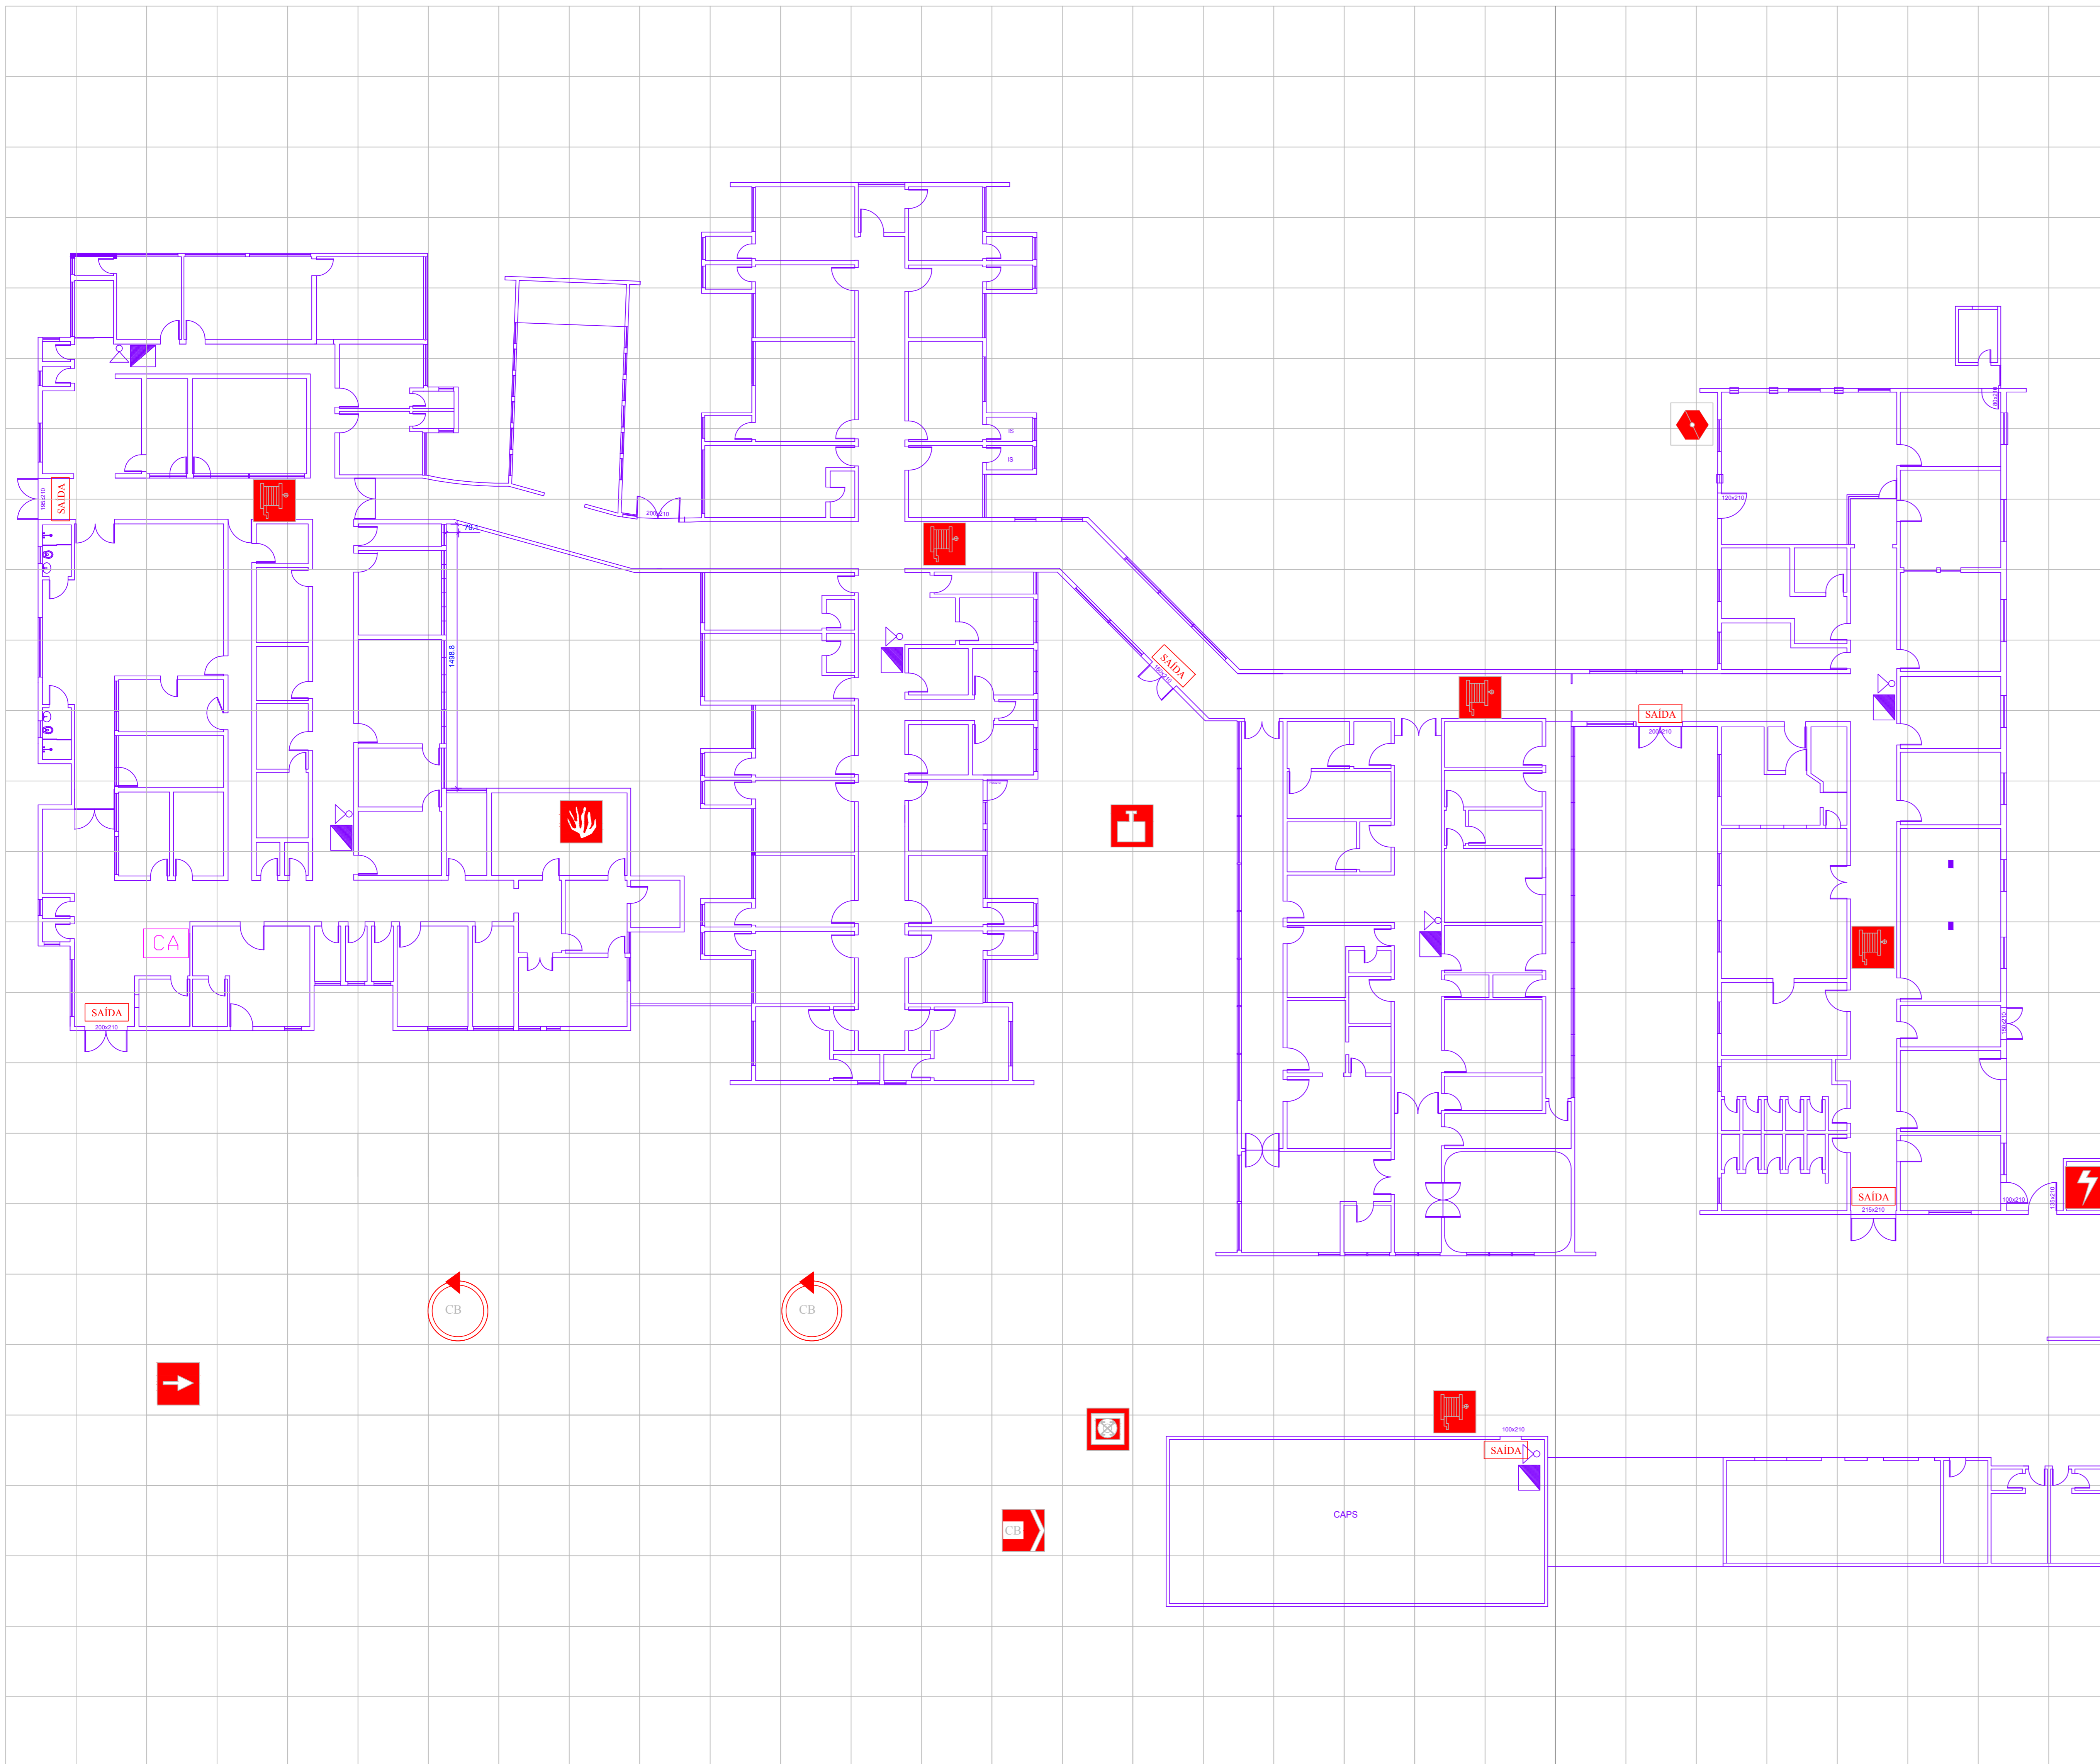












PLANO DE SEGURANÇA CONTRA INCÊNDIOS E PÂNICO



LEGENDA - PLANTA DE RISCO

-  HIDRANTE PÚBLICO
-  HIDRANTE INTERNO
-  REGISTRO GERAL DE GLP
-  RISCO ELÉTRICO
-  RISCO DE COMBUSTÃO
-  REGISTRO DE RECALQUE
-  RESERVA DE INCÊNDIO
-  VIATURA DOS BOMBEIROS
-  ENTRADA PARA O CB
-  ESCADA COM RESISTÊNCIA - 90MINUTOS
-  PAREDE CORTA-FOGO - 90MINUTOS
-  LOCAL PARA RETORNO DO CORPO DE BOMBEIROS
-  SAÍDA

MEDIDAS DE SEGURANÇA CONTRA INCÊNDIO

- | | |
|--|---|
| <input checked="" type="checkbox"/> ACESSO DE VIATURAS DO CORPO DE BOMBEIROS | <input checked="" type="checkbox"/> ILUMINAÇÃO DE EMERGÊNCIA |
| <input type="checkbox"/> SEPARAÇÃO ENTRE EDIFICAÇÕES | <input checked="" type="checkbox"/> ALARME E DETECÇÃO DE INCÊNDIO |
| <input type="checkbox"/> SEGURANÇA ESTRUTURAL NAS EDIFICAÇÕES | <input checked="" type="checkbox"/> SINALIZAÇÃO DE EMERGÊNCIA |
| <input type="checkbox"/> COMPARTIMENTAÇÃO HORIZONTAL / VERTICAL | <input checked="" type="checkbox"/> EXTINTORES DE INCÊNDIO |
| <input type="checkbox"/> CONTROLE DE MATERIAL DE ACABAMENTO | <input checked="" type="checkbox"/> HIDRANTES E MANGOTINHOS |
| <input checked="" type="checkbox"/> SAÍDAS DE EMERGÊNCIA | <input checked="" type="checkbox"/> CHUVEIROS AUTOMÁTICOS |
| <input type="checkbox"/> ELEVADOR DE EMERGÊNCIA | <input checked="" type="checkbox"/> RESFRIAMENTO |
| <input type="checkbox"/> CONTROLE DE FUMAÇA | <input type="checkbox"/> ESPUMA |
| <input checked="" type="checkbox"/> PLANO DE EMERGÊNCIA | <input type="checkbox"/> SISTEMA FIXO DE GASES LIMPOS |

RESERVATÓRIOS INFERIOR SUPERIOR 10.000 L RTI 10.000 L SPK

HISTÓRICO DE ATUALIZAÇÃO / SUBSTITUIÇÃO DO PSCIP

PROTEÇÃO POR EXTINTORES

EXTINTORES CO2- 4kg CO2- 6kg PQS- 4kg PQS - 6kg PQS - 12kg AP- 10L

TOTAL DE EXTINTORES 10 TOTAL DE UNIDADES EXTINTORAS 10

PROTEÇÃO POR HIDRANTES

RESERVATÓRIOS SUPERIORES INCÊNDIO INFERIORES INCÊNDIO

CAPACIDADES TOTAL 10 TOTAL 10

VOLUME (M3) 10 10

ABRIGOS 45x75x18 cm 60x90x36 cm 90x120x24 cm TOTAL

QUANTIDADE 5

MANGUEIRAS N° LANCES 15 M 20 M 30 M TOTAL

ESQUICHO / REQUINTE 38x13mm 39x19mm 38x25mm 63x19mm 63x25mm 63x32mm TOTAL

IDENTIFICAÇÃO DA EDIFICAÇÃO E ÁREA DE RISCO

PAVIMENTO	OCUPAÇÃO	C.I. (kg/m2)	N° DE PAVIMENTOS	PE DIRETO (M)	ÁREA (M2)
TÉRREO	Hospitalar	17,20	01	3,00m	2.626,00m2
RISCO PREDOMINANTE					RL
ÁREA TOTAL CONTRUIDA m2					2.626,00 m2

PROTEÇÃO POR EXTINTORES

EXTINTORES CO2- 4kg CO2- 6kg PQS- 4kg PQS - 6kg PQS - 12kg AP- 10L

TOTAL DE EXTINTORES 10 TOTAL DE UNIDADES EXTINTORAS 10

PROTEÇÃO POR HIDRANTES

RESERVATÓRIOS SUPERIORES INCÊNDIO INFERIORES INCÊNDIO

CAPACIDADES TOTAL 10 TOTAL 10

VOLUME (M3) 10 10

ABRIGOS 45x75x18 cm 60x90x36 cm 90x120x24 cm TOTAL

QUANTIDADE 5

MANGUEIRAS N° LANCES 15 M 20 M 30 M TOTAL

ESQUICHO / REQUINTE 38x13mm 39x19mm 38x25mm 63x19mm 63x25mm 63x32mm TOTAL

QUANTIDADE 10

OBRA: 04
 FUNDAÇÃO HOSPITALAR MUNICIPAL SANTO ANTONIO - RUA ALOIS TYSZKA ITAIÓPOLIS/SC
 OFICINA: HOSPITALAR
 PLANTA DE RISCO DO PLANO DE SEGURANÇA CONTRA INCÊNDIO E PÂNICO
 QUADRO DE ESTATÍSTICA

PROPRIETÁRIO _____
 DATA: OUTUBRO 2014
 RESP. TÉCNICO - ENG. CIVIL RAFAEL SONAGLIO - CREA PR 89.433/D - CREA SC 81.644-7

SISTEMAS COMPLEMENTARES AUTOMÁTICOS CENTRAL GLP
 2 x P-13