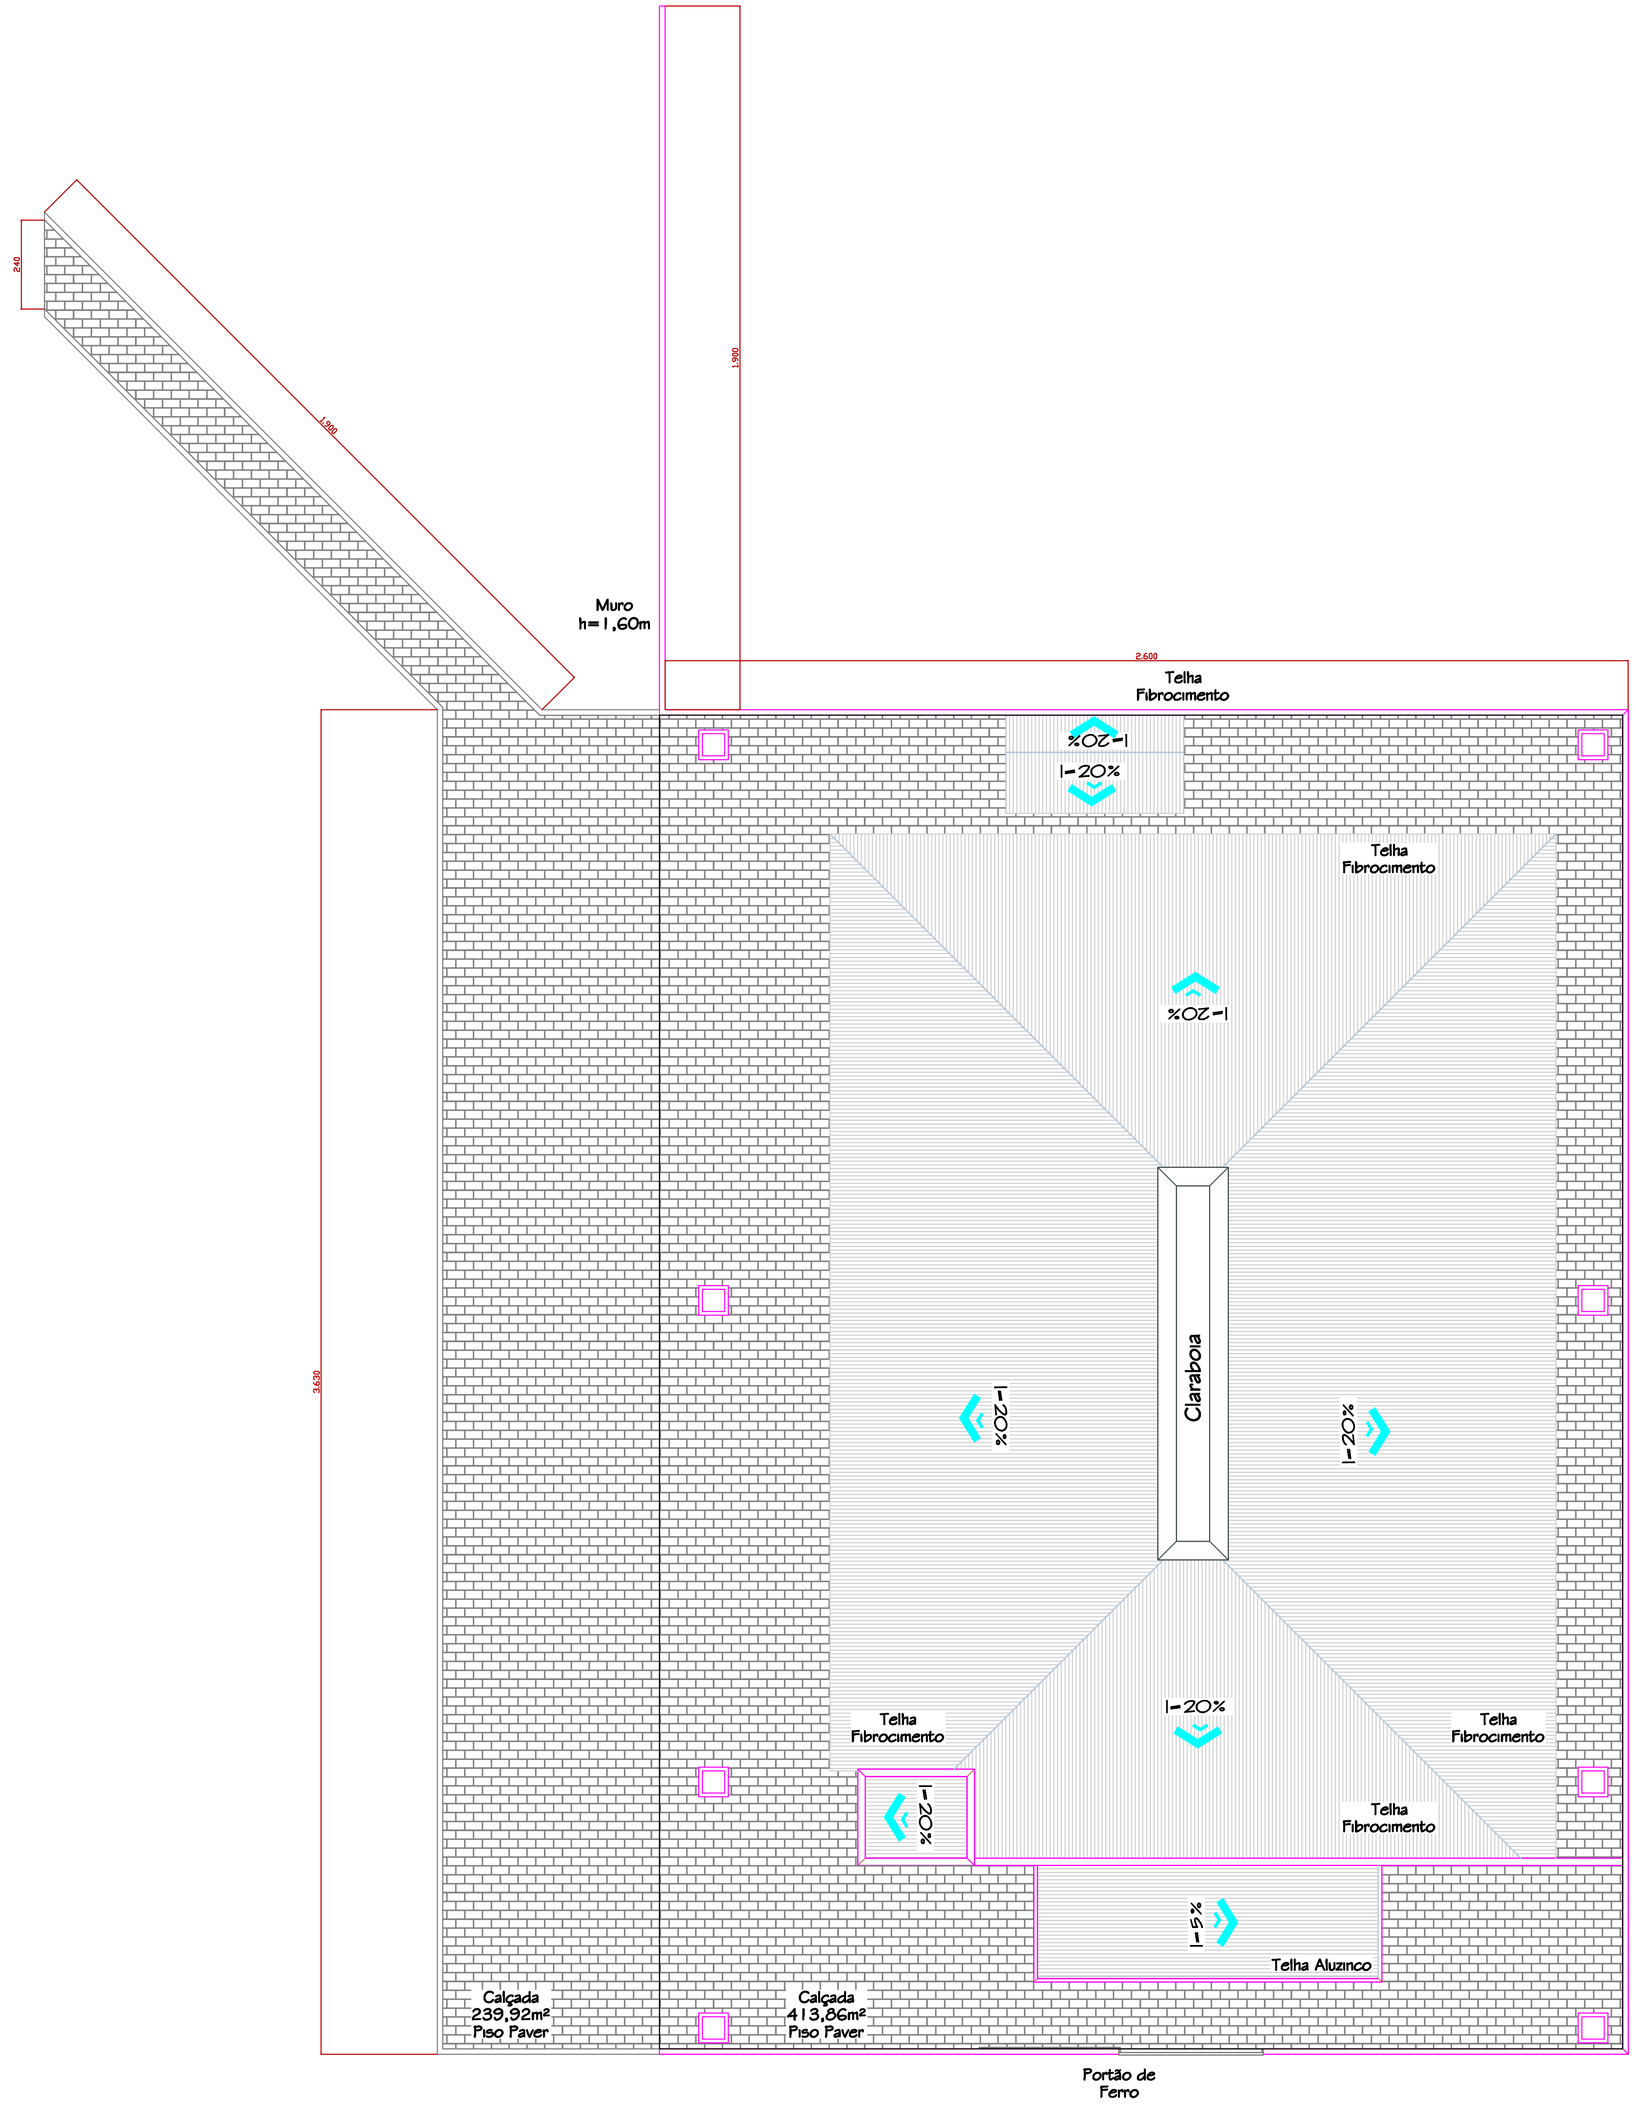

Propriétário:	Prefeitura Municipal de Itaiópolis
Nome da Obra:	Unidade Básica de Saúde ESF Bom Jesus Rua Engelberto Linzmeier – Centro ; Divisa com Bairro Bom Jesus
Resp. Técnico:	Cilio Leandro Bernardo CREA/SC233335-0
Descrição:	PLANTA BAIXA, CORTES, VISTAS
Prancha:	02/03
Escala:	INDICADAS
Data:	Março / 2014
Desenho:	Cilio
Área:	Área: 513,62m²