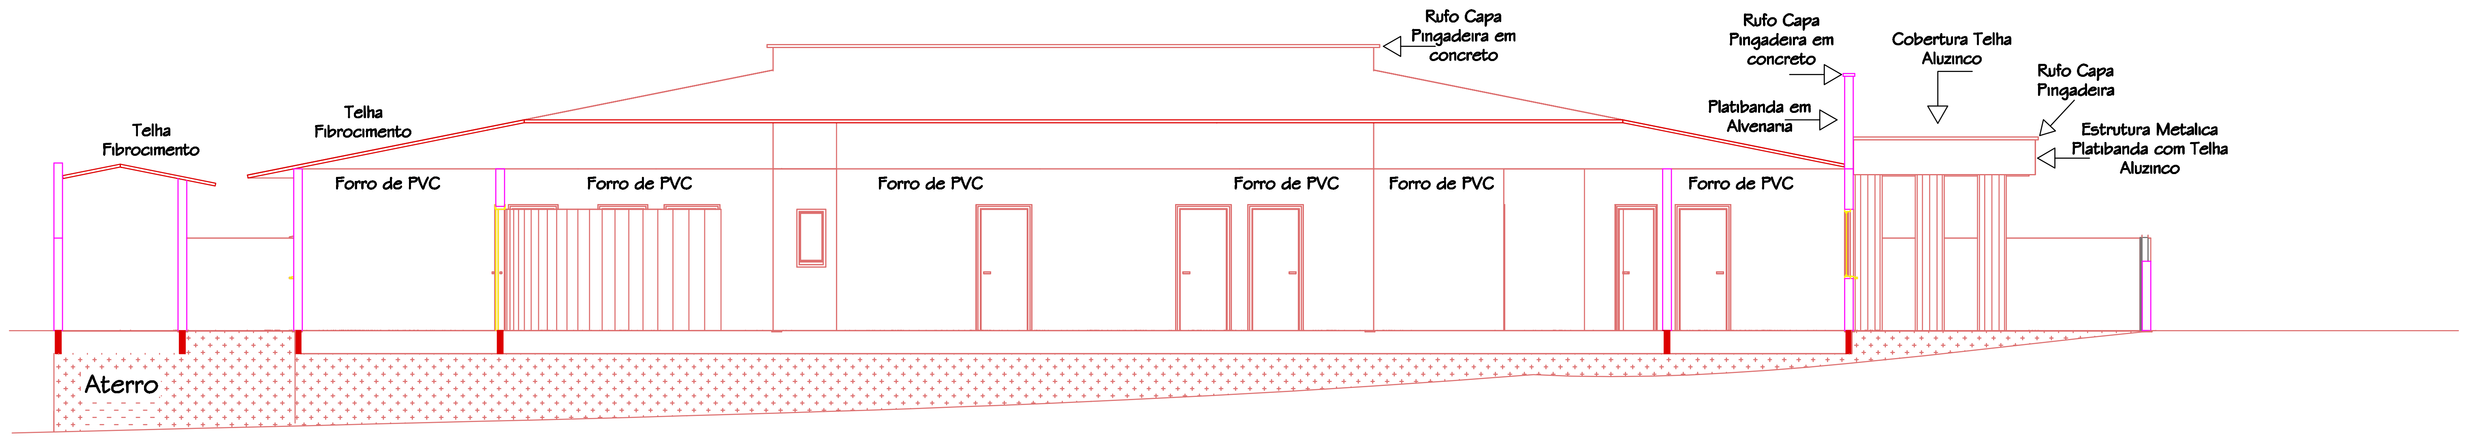

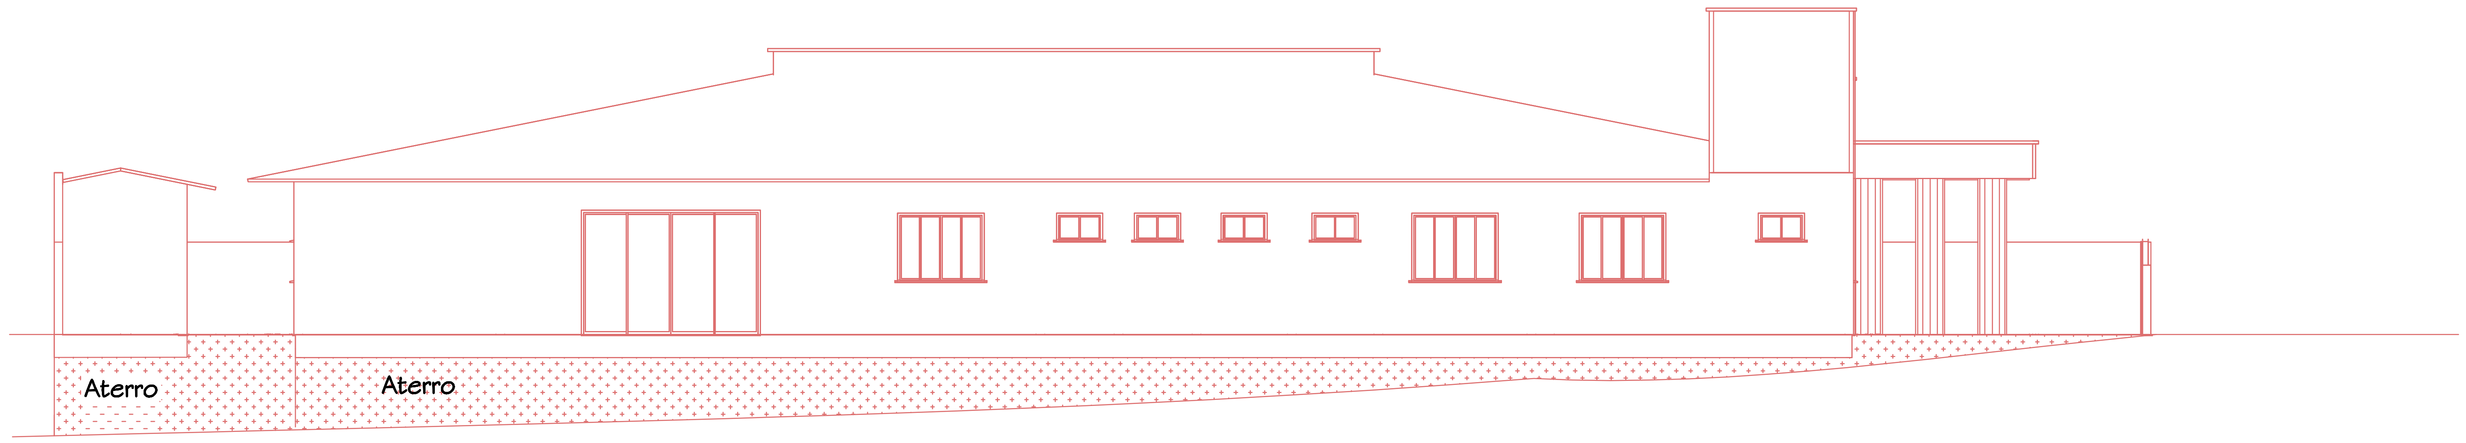

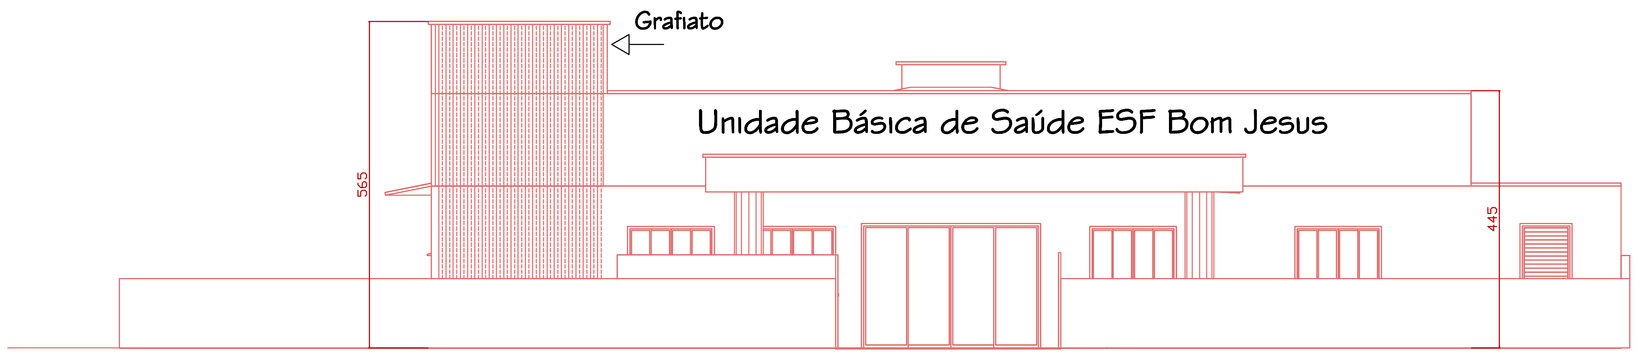

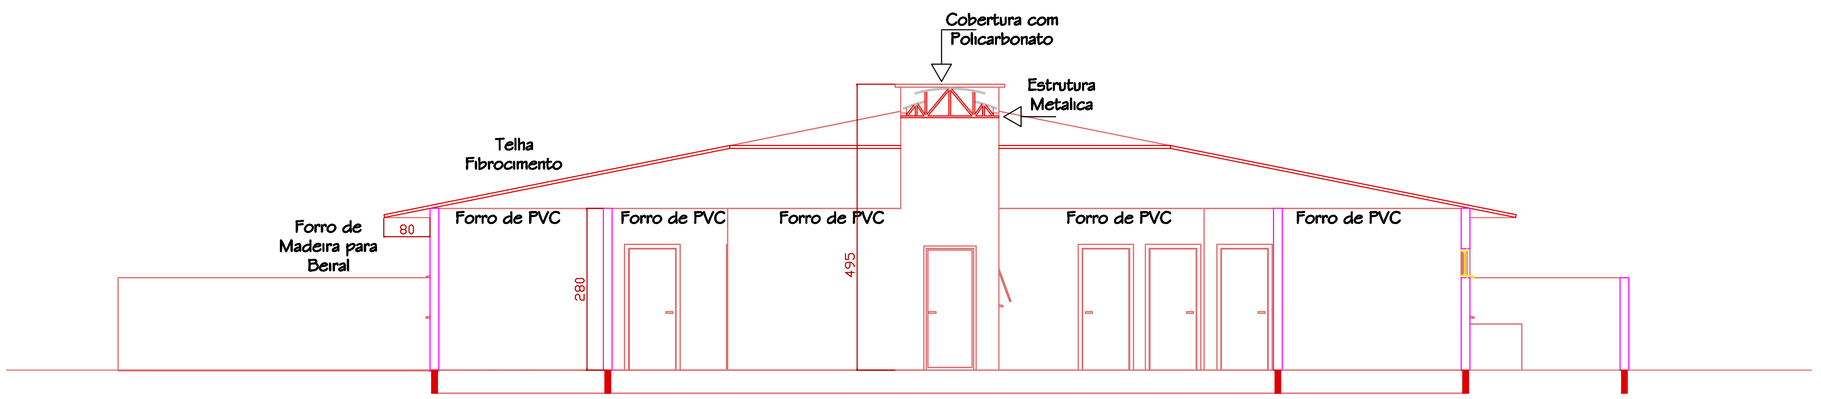

Proprietário: Prefeitura Municipal de Itaiópolis	
OBRA/ENDEREÇO: Unidade Básica de Saúde ESF Bom Jesus Rua Engelberto Linzmeier – Centro , Divisa com Bairro Bom Jesus	
RESP. TÉCNICO: Célio Leandro Bermento CREA/SC:2305-0	
DISCRIMINAÇÃO: PLANTA BAIXA, CORTES, VISTAS	PRANCHA: 03/03
ESCALA: INDICADAS · DATA: Março / 2014 · DESENHO: Célio	ÁREA: Area 513,60m²